



AEROFOTO 1:5000

Committente:
Comune di Fontaneto d'Agogna
Provincia di Novara

PROGETTO DEFINITIVO-ESECUTIVO
**REALIZZAZIONE NUOVA SEDE AIB
E LOCALE PRO LOCO**

Codice Unico Progetto (CUP)

G68C18000100004

I Progettisti:
Ingegnere
Roberta Tredici


Dott. Geologo
Vittorio Perazzoli

Pi
Sergio Vallini


00

PLANIMETRIA

DICEMBRE
2018
rev 00

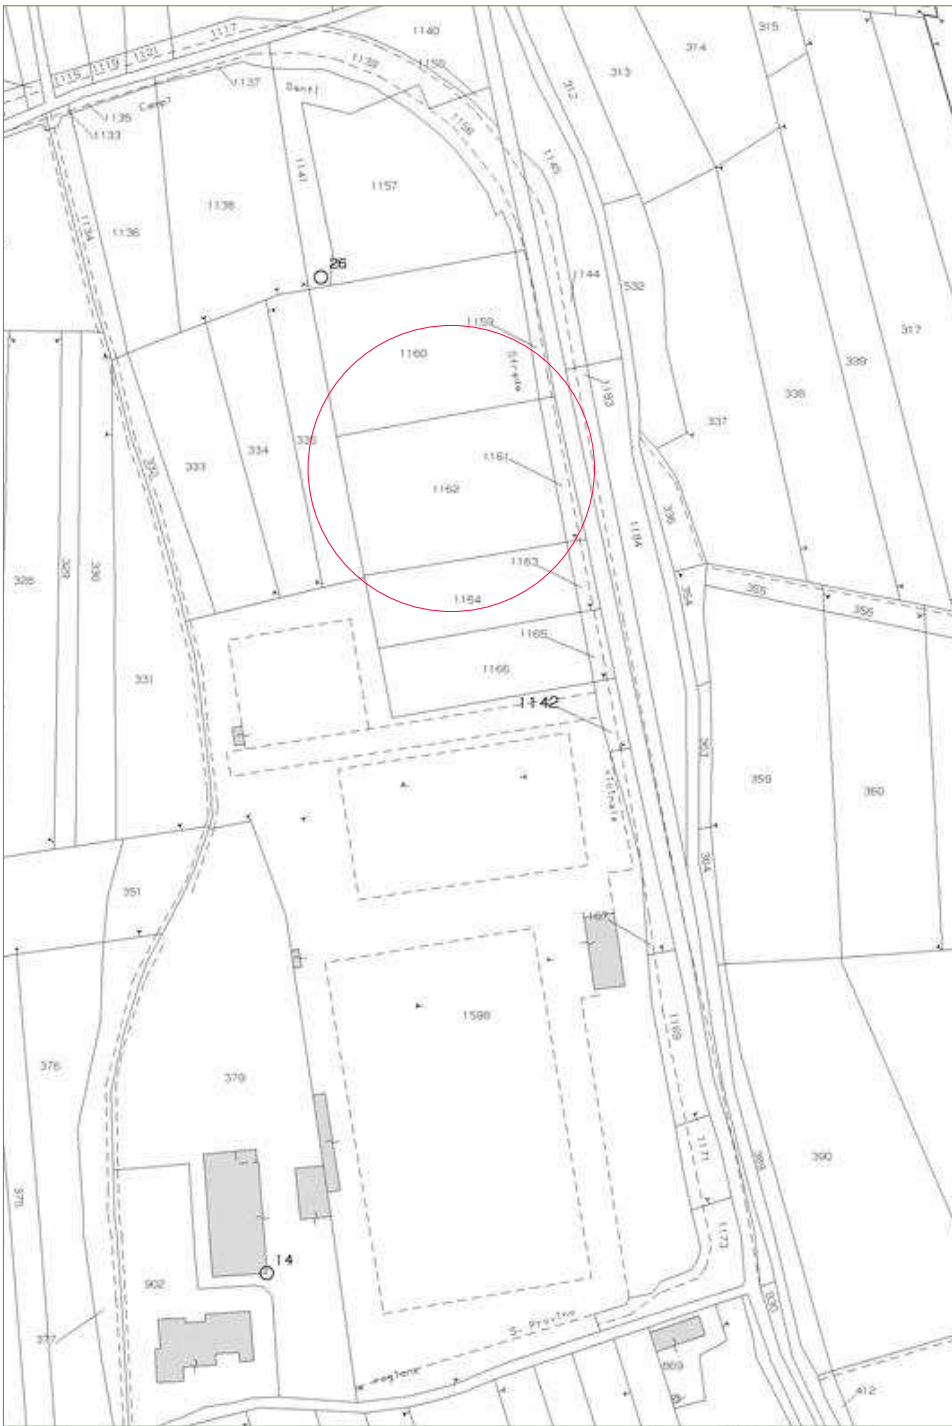

CATASTALE 1:2000

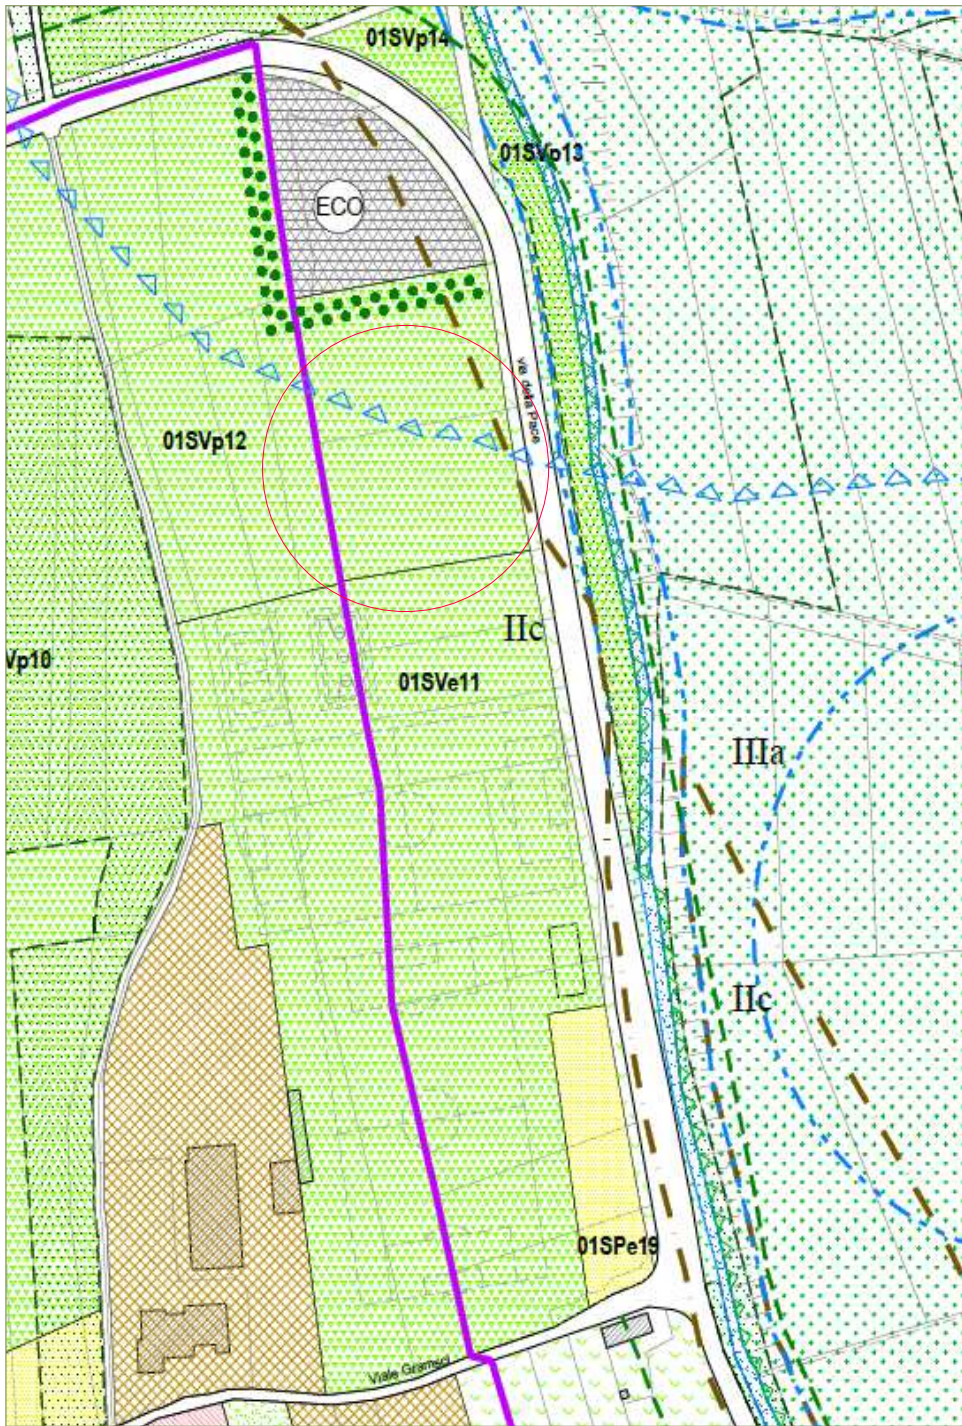

PRG 1:2000

AREE PER SERVIZI SOCIALI ED ATTREZZATURE A LIVELLO COMUNALE	
AREE PER SERVIZI PER L'ISTRUZIONE	Sa - ESISTENTI Sp - PREVISTI
AREE PER SERVIZI PER SPED. PUBBLICI A PARCO, DOCCIA E SPORT	Sva - ESISTENTI Spv - PREVISTI
AREE PER SERVIZI PER PARCHI E SPAZI PUBBLICI	Spa - ESISTENTI Spb - PREVISTI
AREE PER SERVIZI PER SPED. PUBBLICI DI INTERESSE COMUNE	Sc - ESISTENTI Scp - PREVISTI
AREE PER SERVIZI AFFERENTI ATTIVITA' PRODUTTIVE O TURISTICHE	Sa - ESISTENTI Sp - PREVISTI
AREE PER AMBITI CRITERIALI	


PIANO TERRITORIALE PROVINCIALE approvato con D.C.R. 383-28587 del 5.10.2004	
AMBITI DI QUALITA' PAESISTICA INDIVIDUATI DAL P.T.P. SOTTOPOSTI A PIANO PAESISTICO - art. 2.6 N.A.	
RETE ECOLOGICA INDIVIDUATA DAL P.T.P. - art. 2.5 N.A.	
RETE DEGLI ITINERARI - art. 2.11 N.A.	
PERCORSI DI INTERESSE PAESISTICO - art. 2.11 N.A.	
AREE DI RIFORMAZIONE E CONCENTRAZIONE DEGLI INSEDIAMENTI PRODUTTIVI IN CORRESPONDENZA DEI CABELLI AUTOSTRADALI - art. 4.1 N.A.	
AREE DI CONTROLLO DEGLI EFFETTI AMBIENTALI E PAESAGGISTICI DELLO SVILUPPO INSIEDIAMENTI PRODUTTIVI - art. 4.1 N.A.	
AREE DI CONTROLLO DELLO SVILUPPO INSEDIATIVO RESIDENZIALE - art. 4.13 N.A.	
LIMITE AREE SOGGETTE A VINCOLO PAESADISTICO (art. 142 D.Lgs. 43/96)	
CLASSE DI ECOTER. URBANISTICA - I - II - III - IV	




FOTO 1




FOTO 2

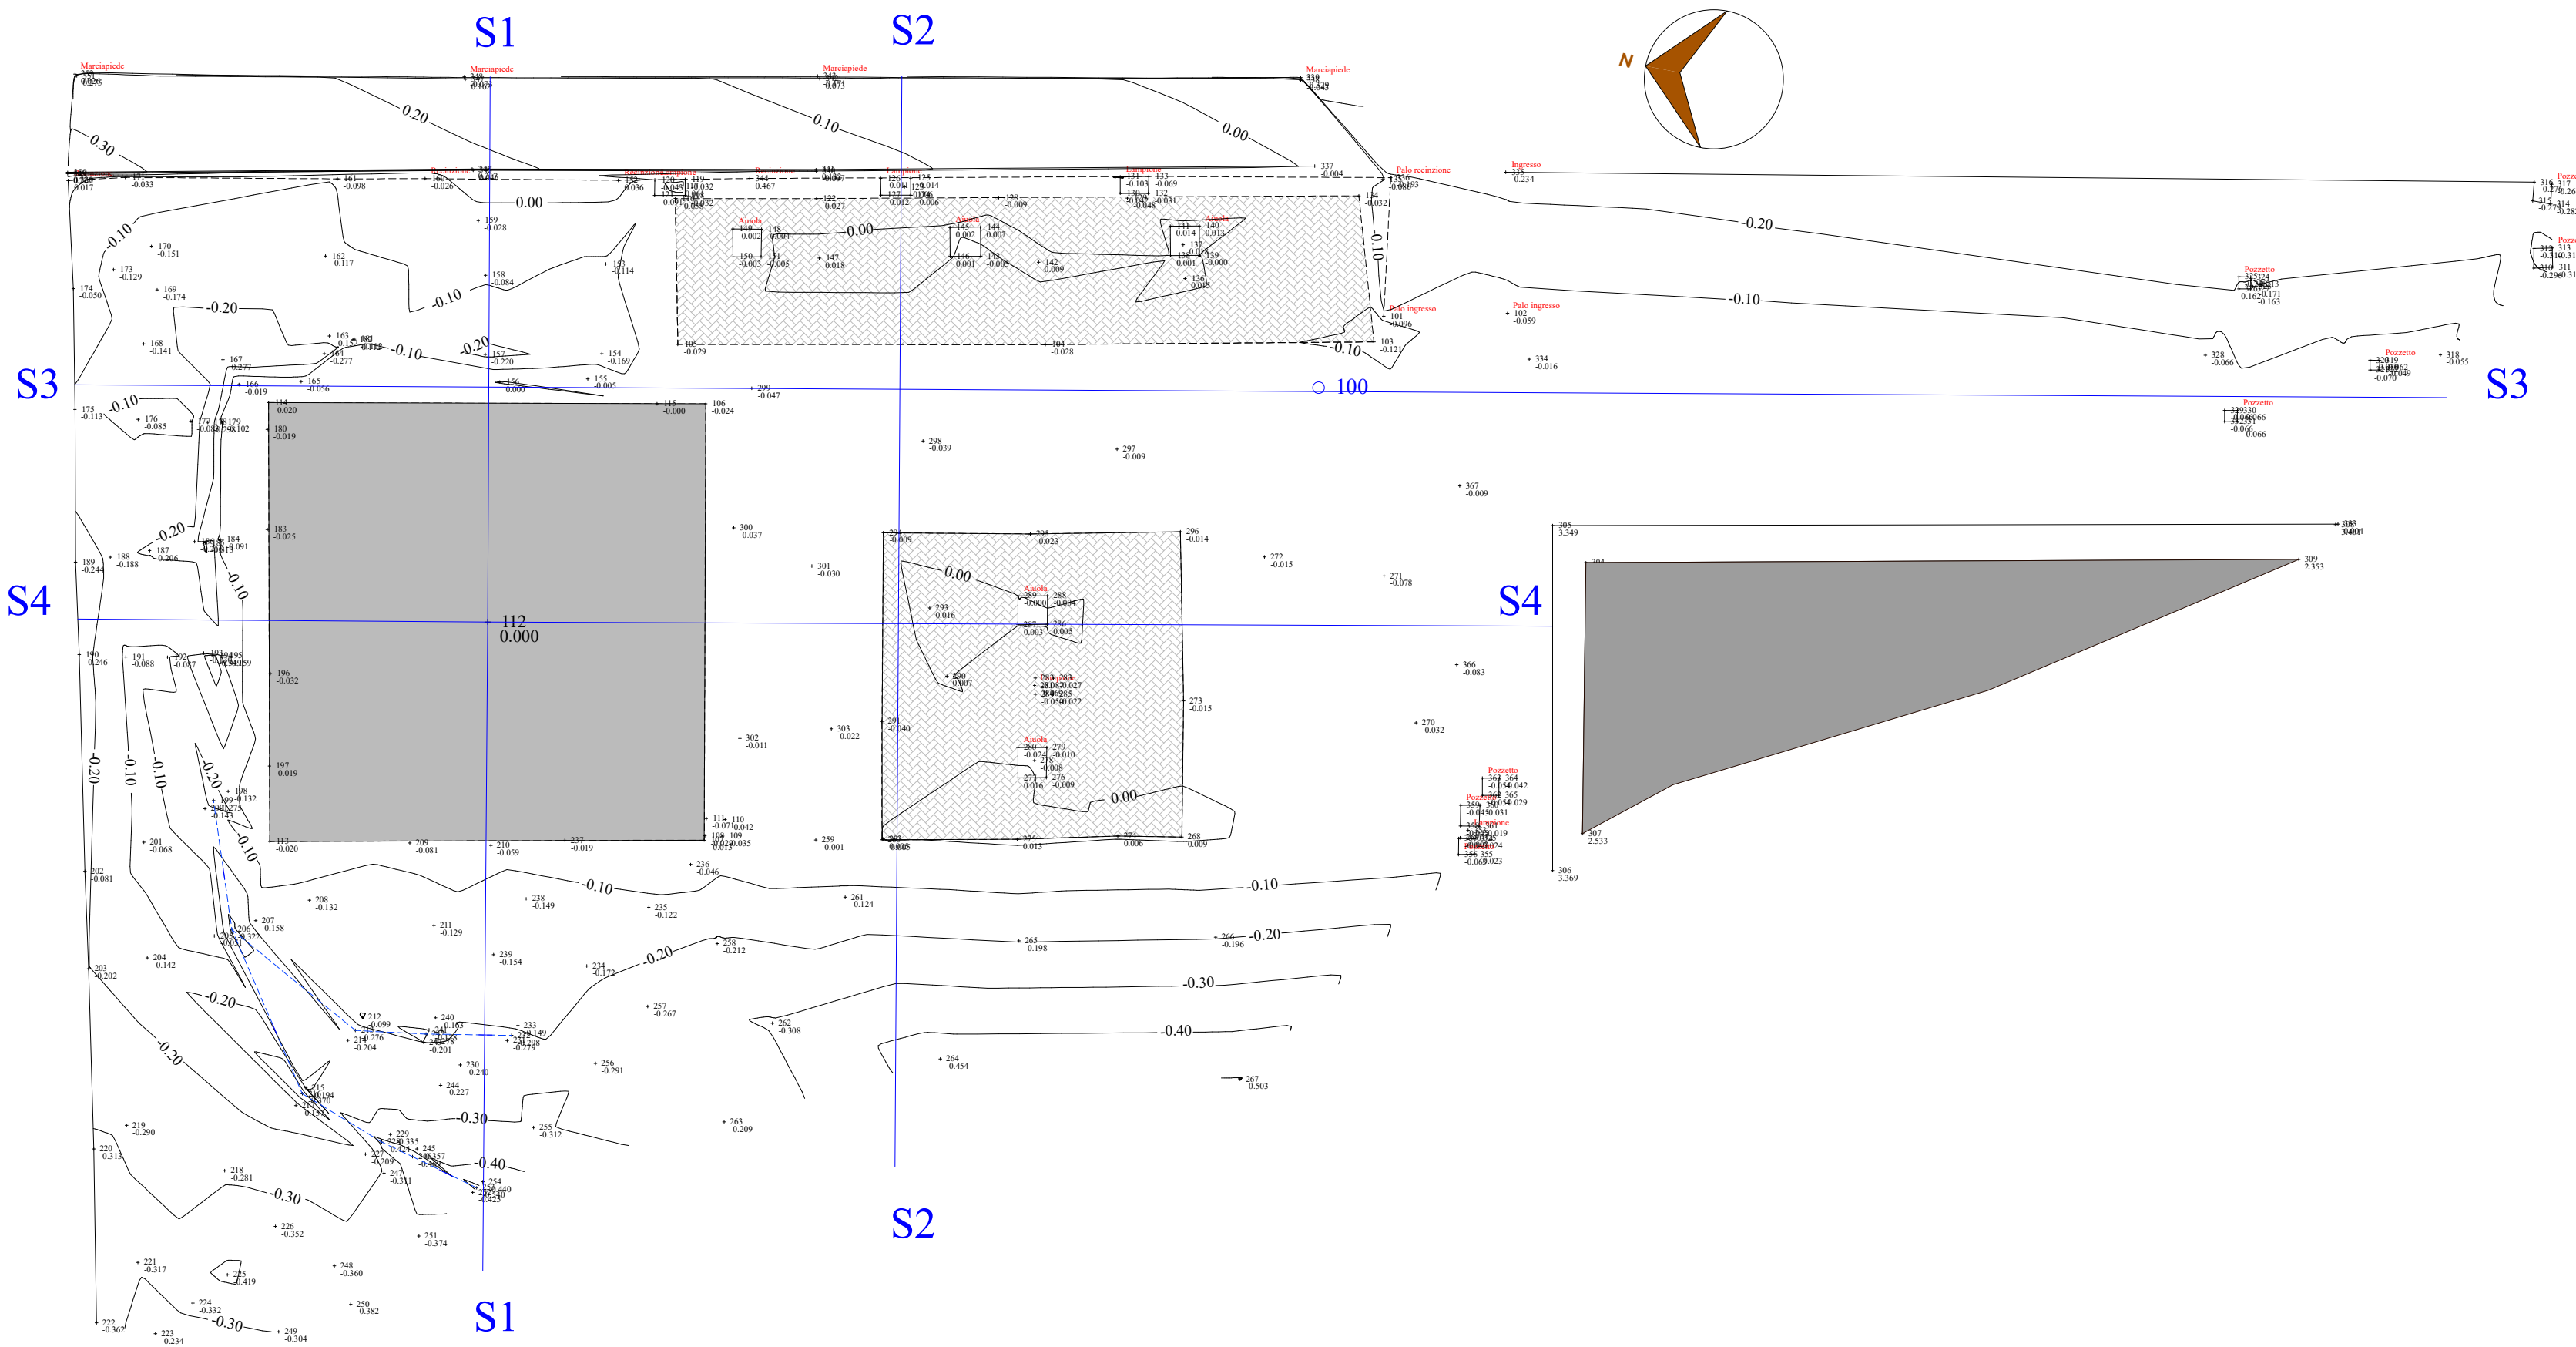


RILIEVO TOPOGRAFICO 1:200

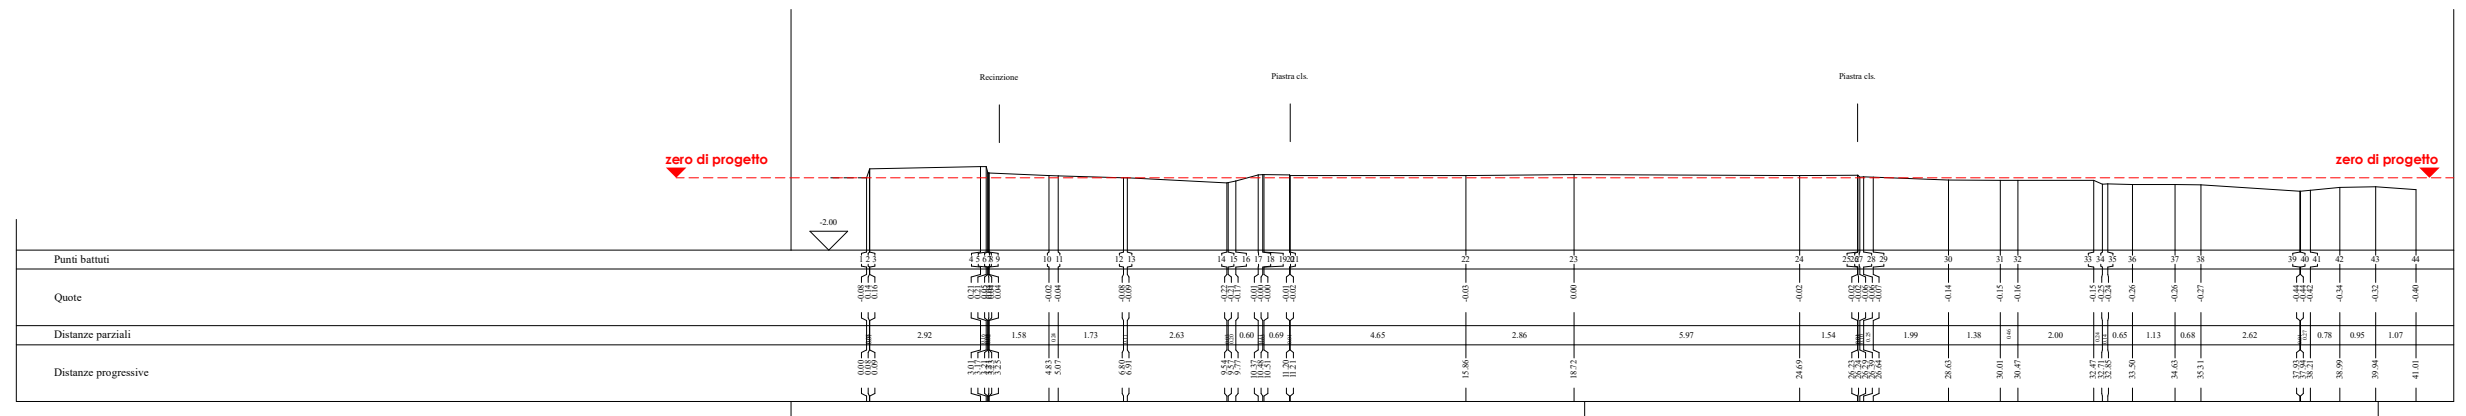


SEZIONE S1 TOPOGRAFICA 1:200

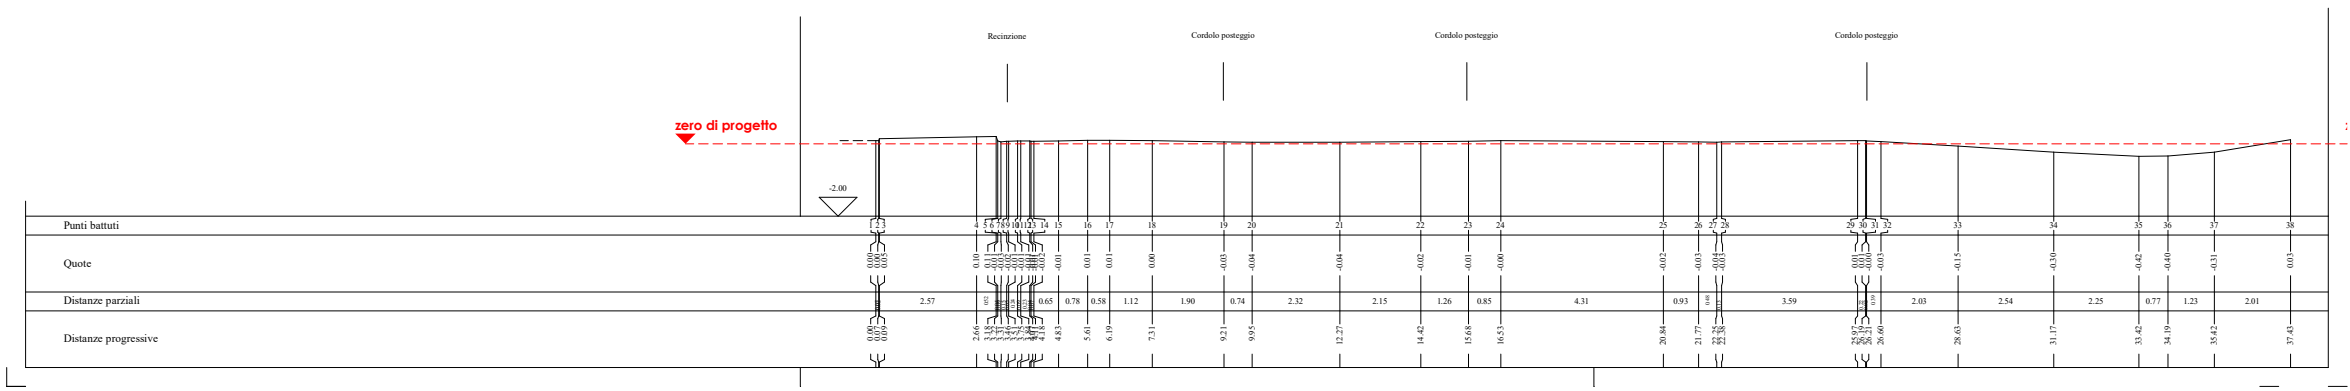


SEZIONE S2 TOPOGRAFICA 1:200

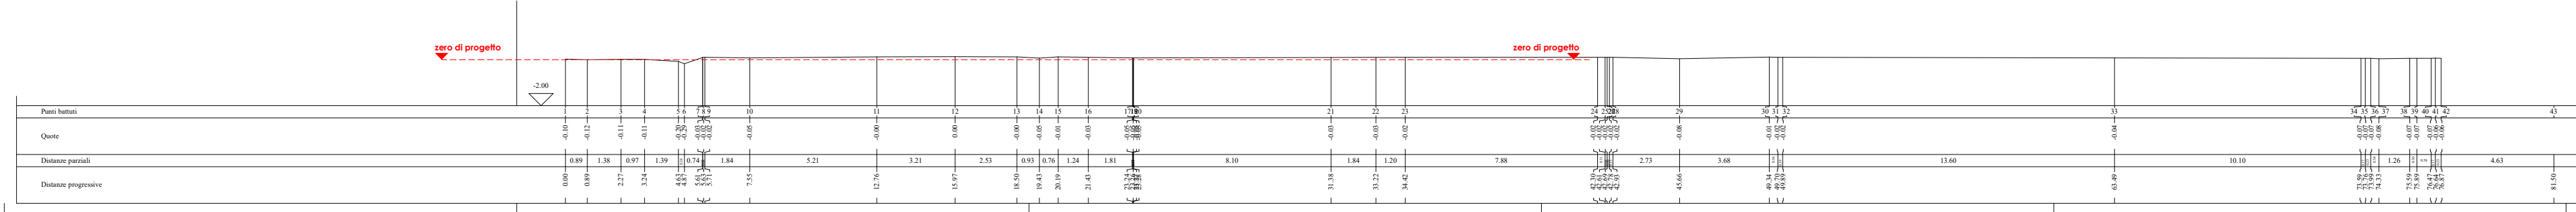

SEZIONE S3 TOPOGRAFICA 1:200

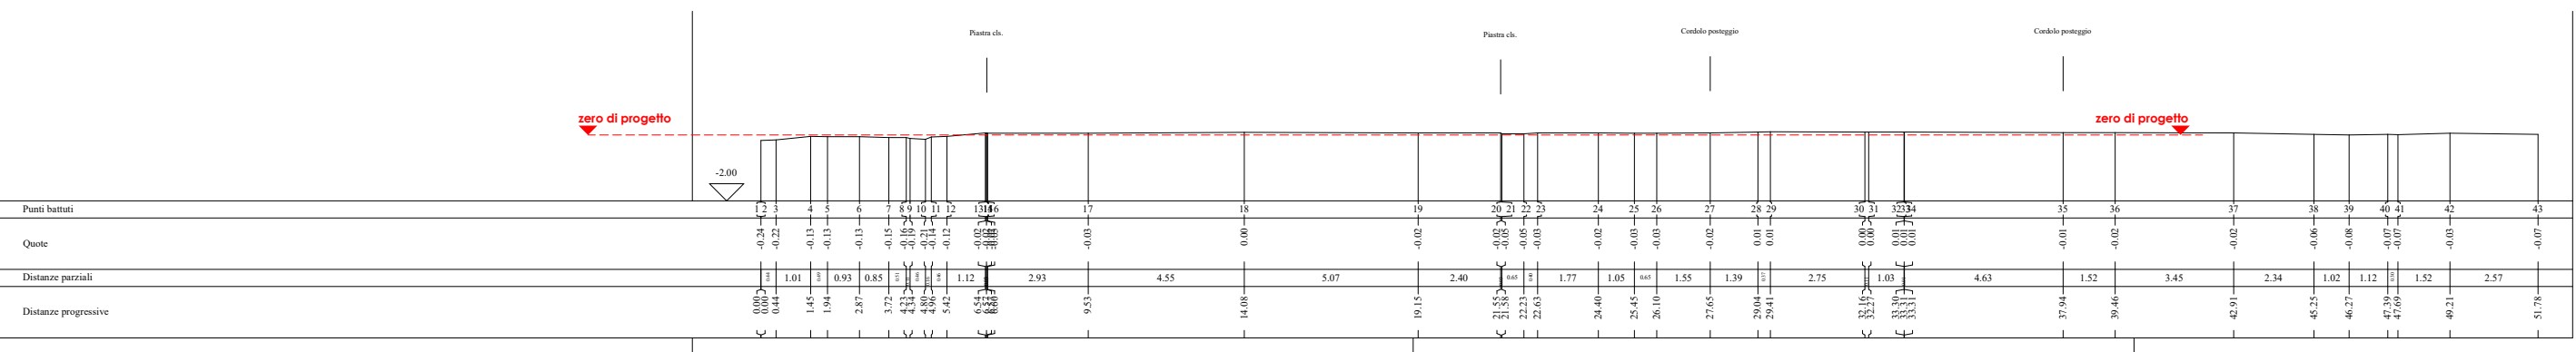

SEZIONE S4 TOPOGRAFICA 1:200

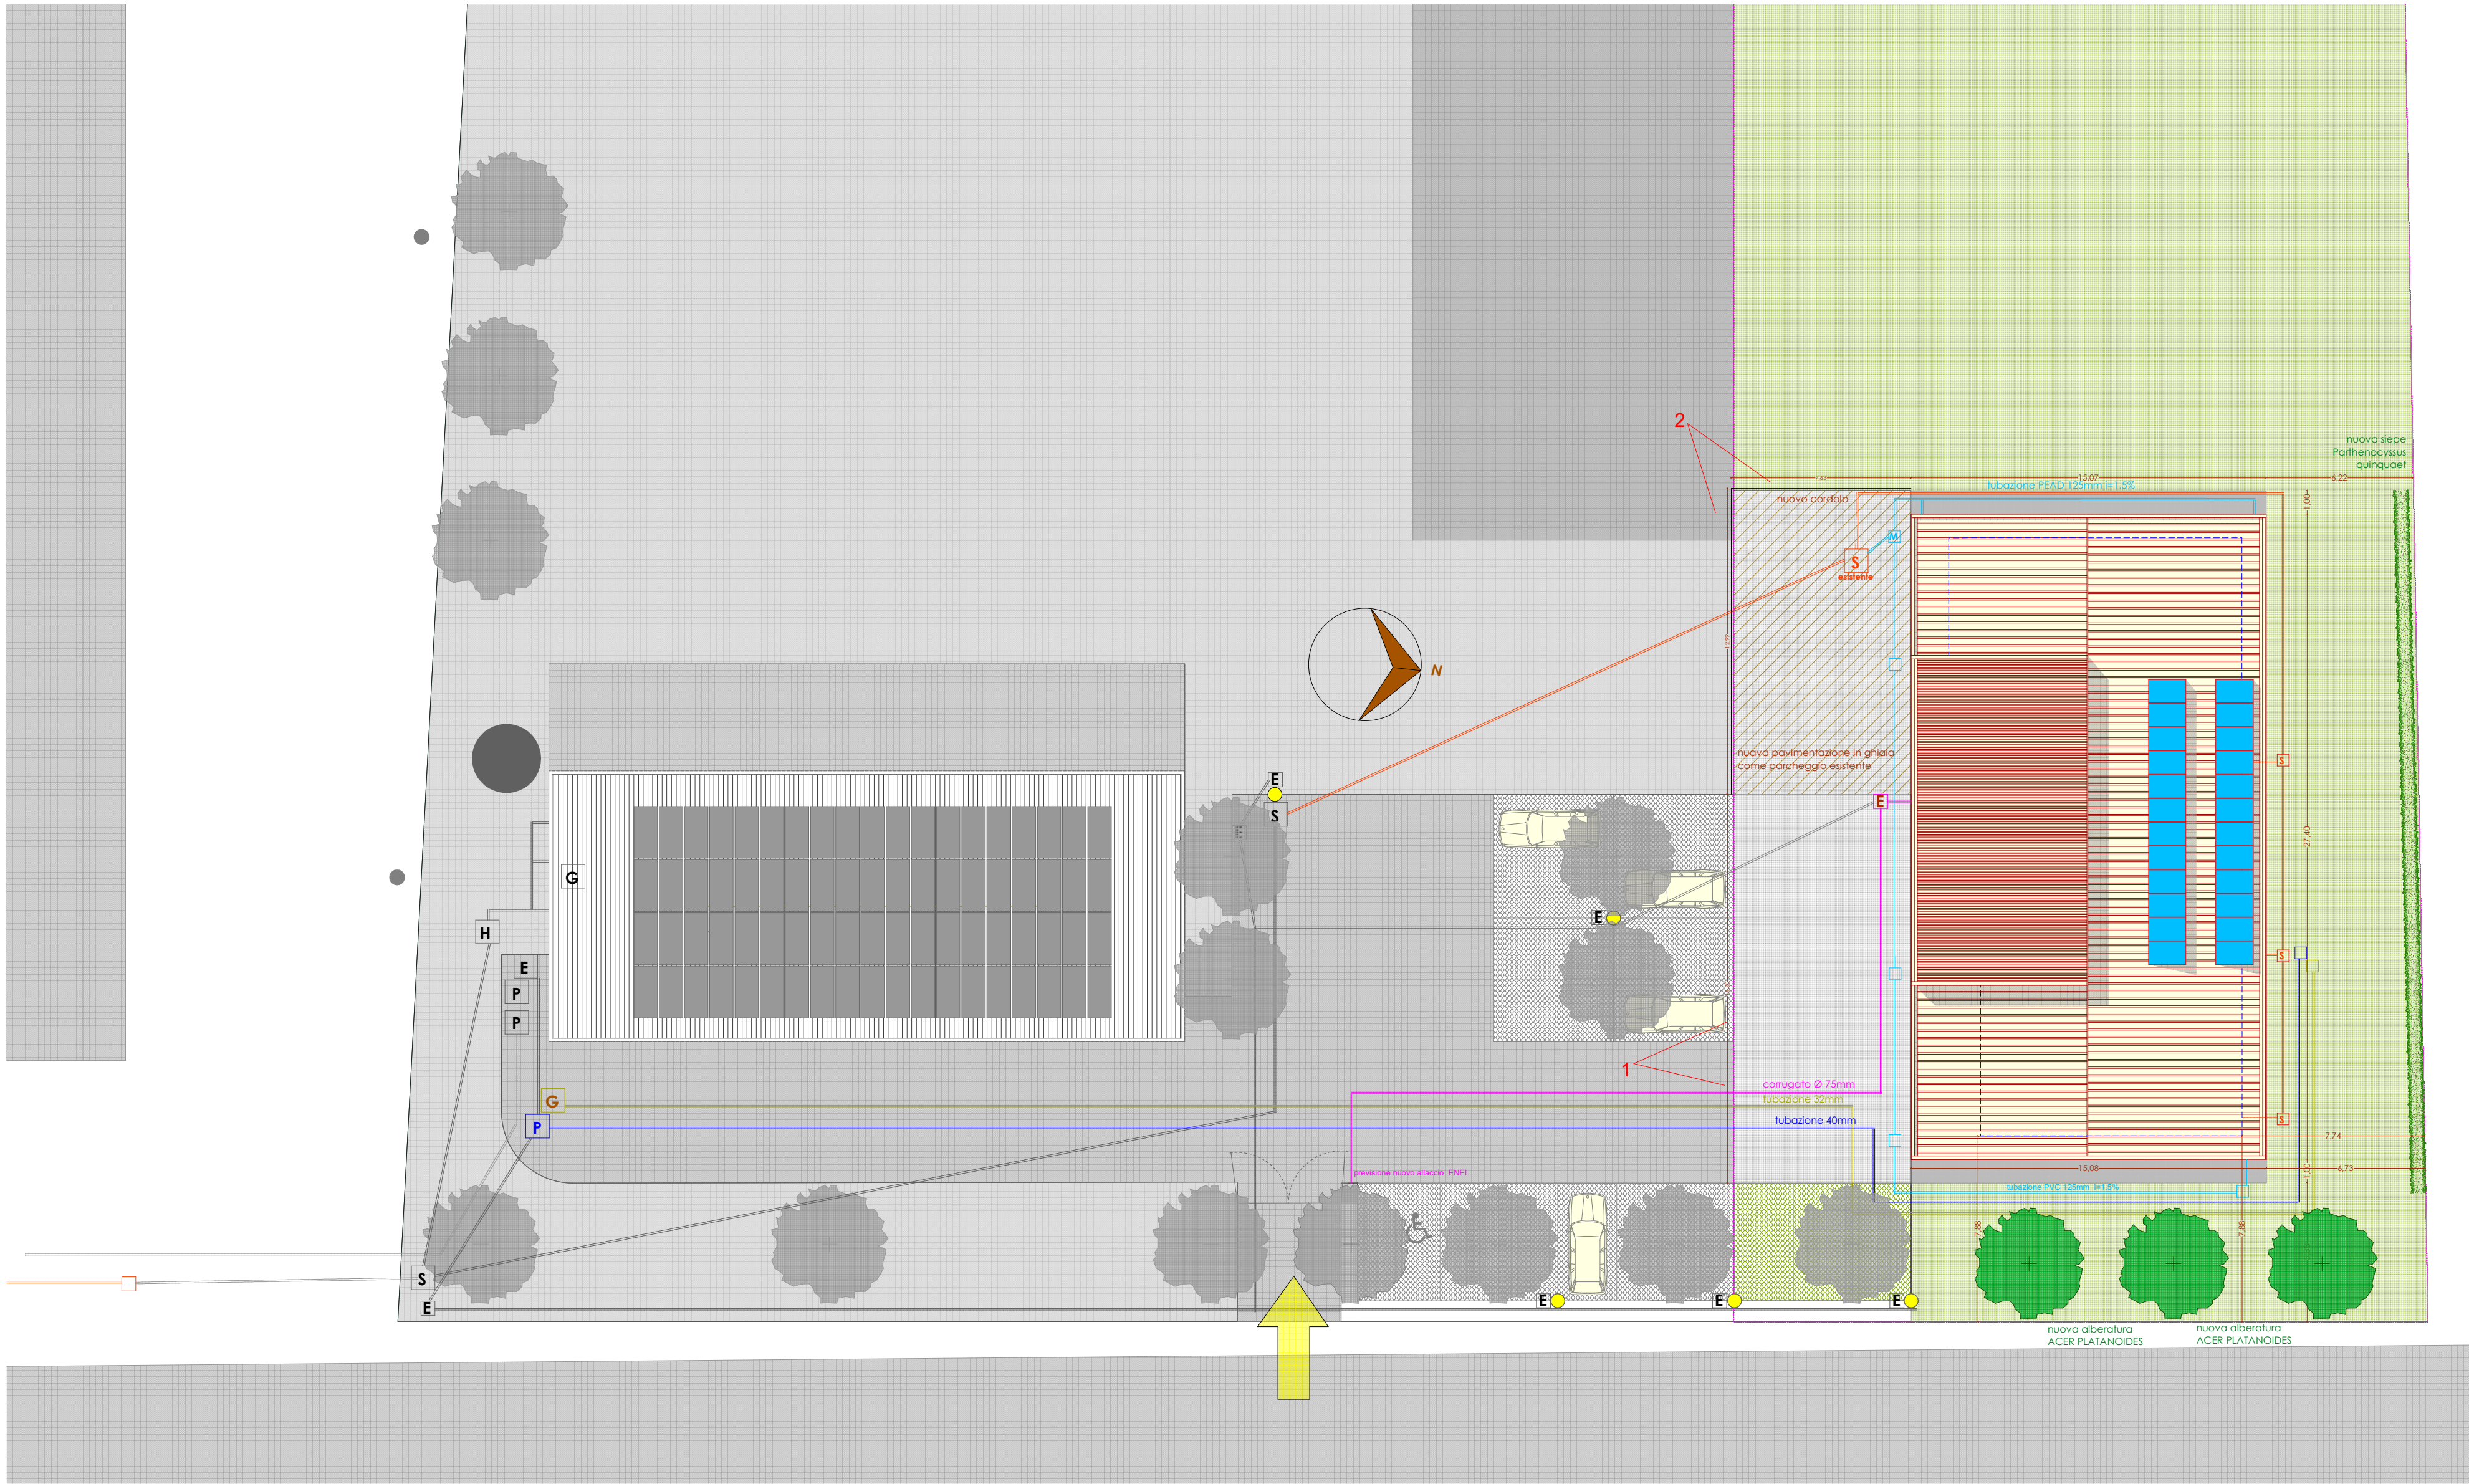

PLANIMETRIA di PROGETTO 1:200

LEGENDA

- S** POZZETTO ACQUE NERE
- H** FOSSA IMHOFF
- CONDOTTA ACQUE NERE
- P** POZZETTO ACQUEDOTTO
- CONDOTTA ACQUA POTABILE
- G** ATTACCO GAS
- TUBAZIONE GAS
- E** POZZETTO ELETTRICITA'
- CAVIDOTTO ELETTRICITA'
- LAMPIONE
- PUNTO DI PRESA
- AREA NUOVO FABBRICATO
- M** POZZETTO RACCOLTA ACQUE METEORICHE
- CONDOTTA ACQUE GRIGIE
- X** POZZETTO ESISTENTE
- CAVIDOTTO ESISTENTE
- NUOVA PAVIMENTAZIONE IN BATTUTO DI CEMENTO
- IMPRONTA NUOVO EDIFICIO