


PARTICOLARE PARAPETTO scala 1:20

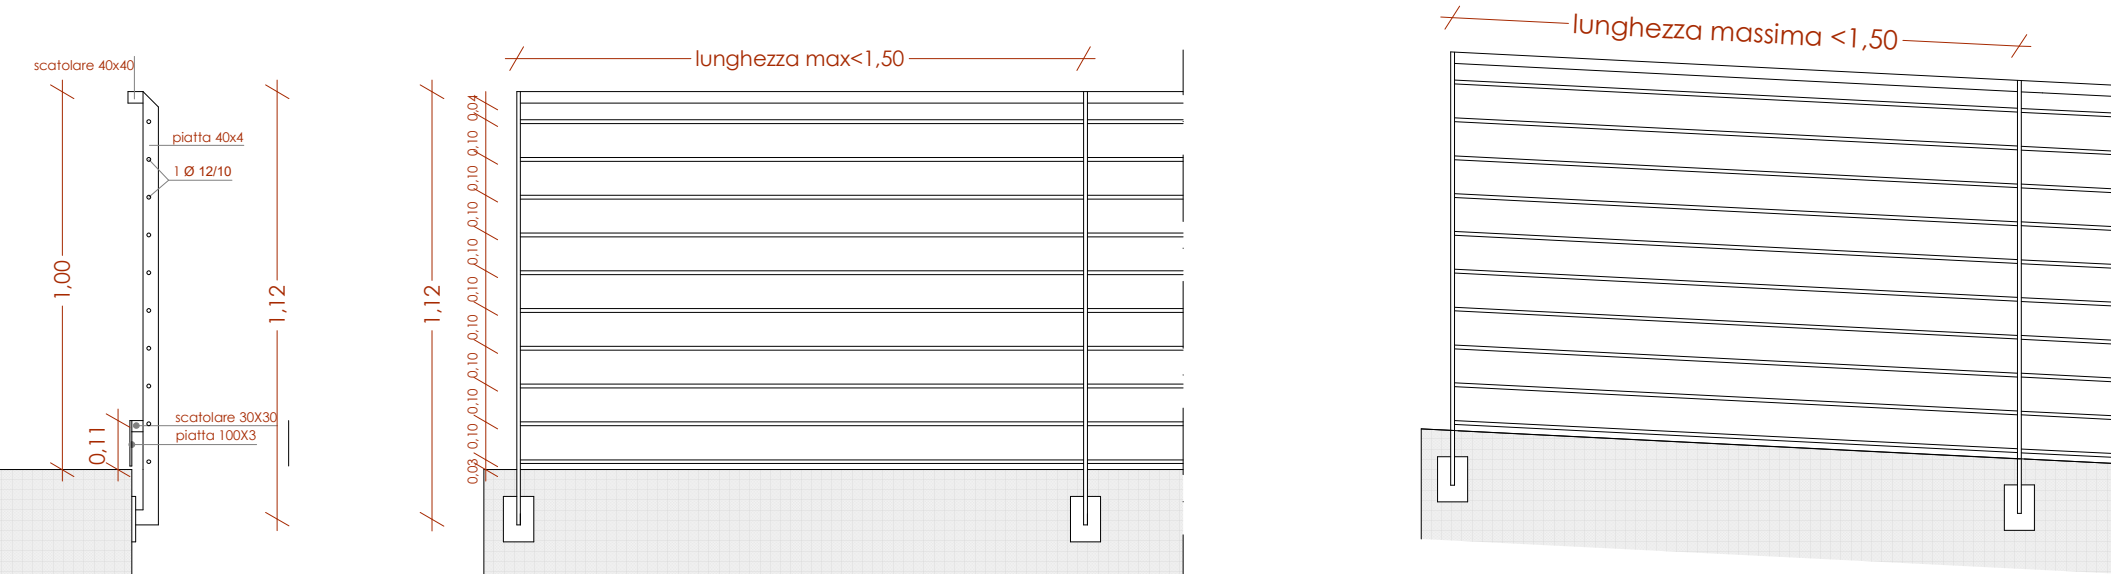

Committente:
Comune di Fontaneto d'Agogna
Provincia di Novara

PROGETTO DEFINITIVO-ESECUTIVO
**REALIZZAZIONE NUOVA SEDE AIB
E LOCALE PRO LOCO**

Codice Unico Progetto (CUP)

G68C18000100004

I Progettisti:

Ingegnere
Roberta Tredici

Dott. Geologo
Vittorio Perazzoli

PI
Sergio Vallini

**DICEMBRE
2018**

rev 00

