



SEZIONE B-B SCALA 1:50

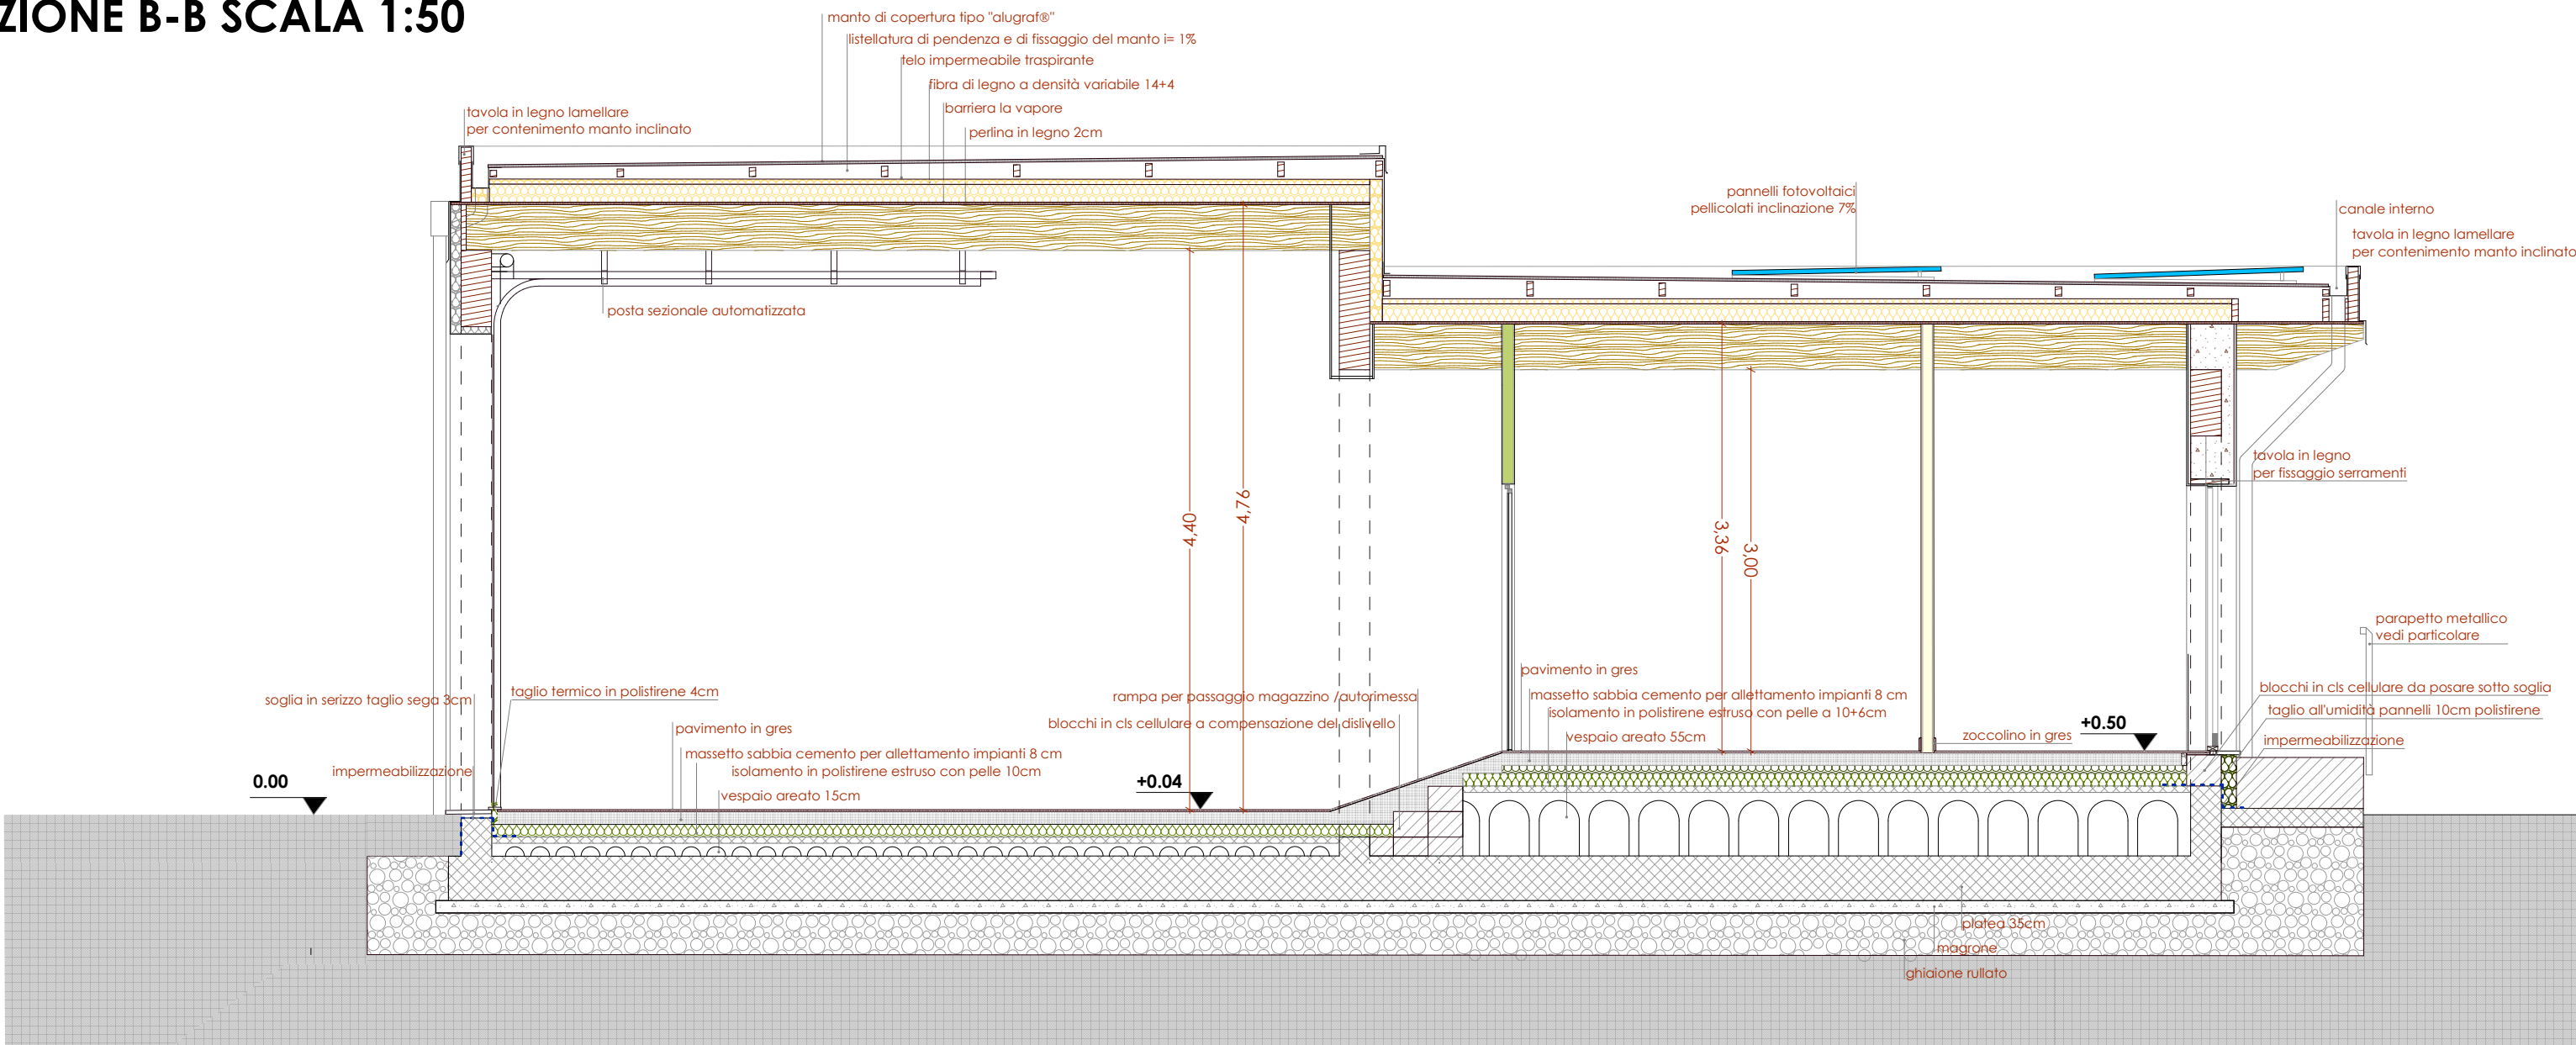

SEZIONE A-A SCALA 1:50

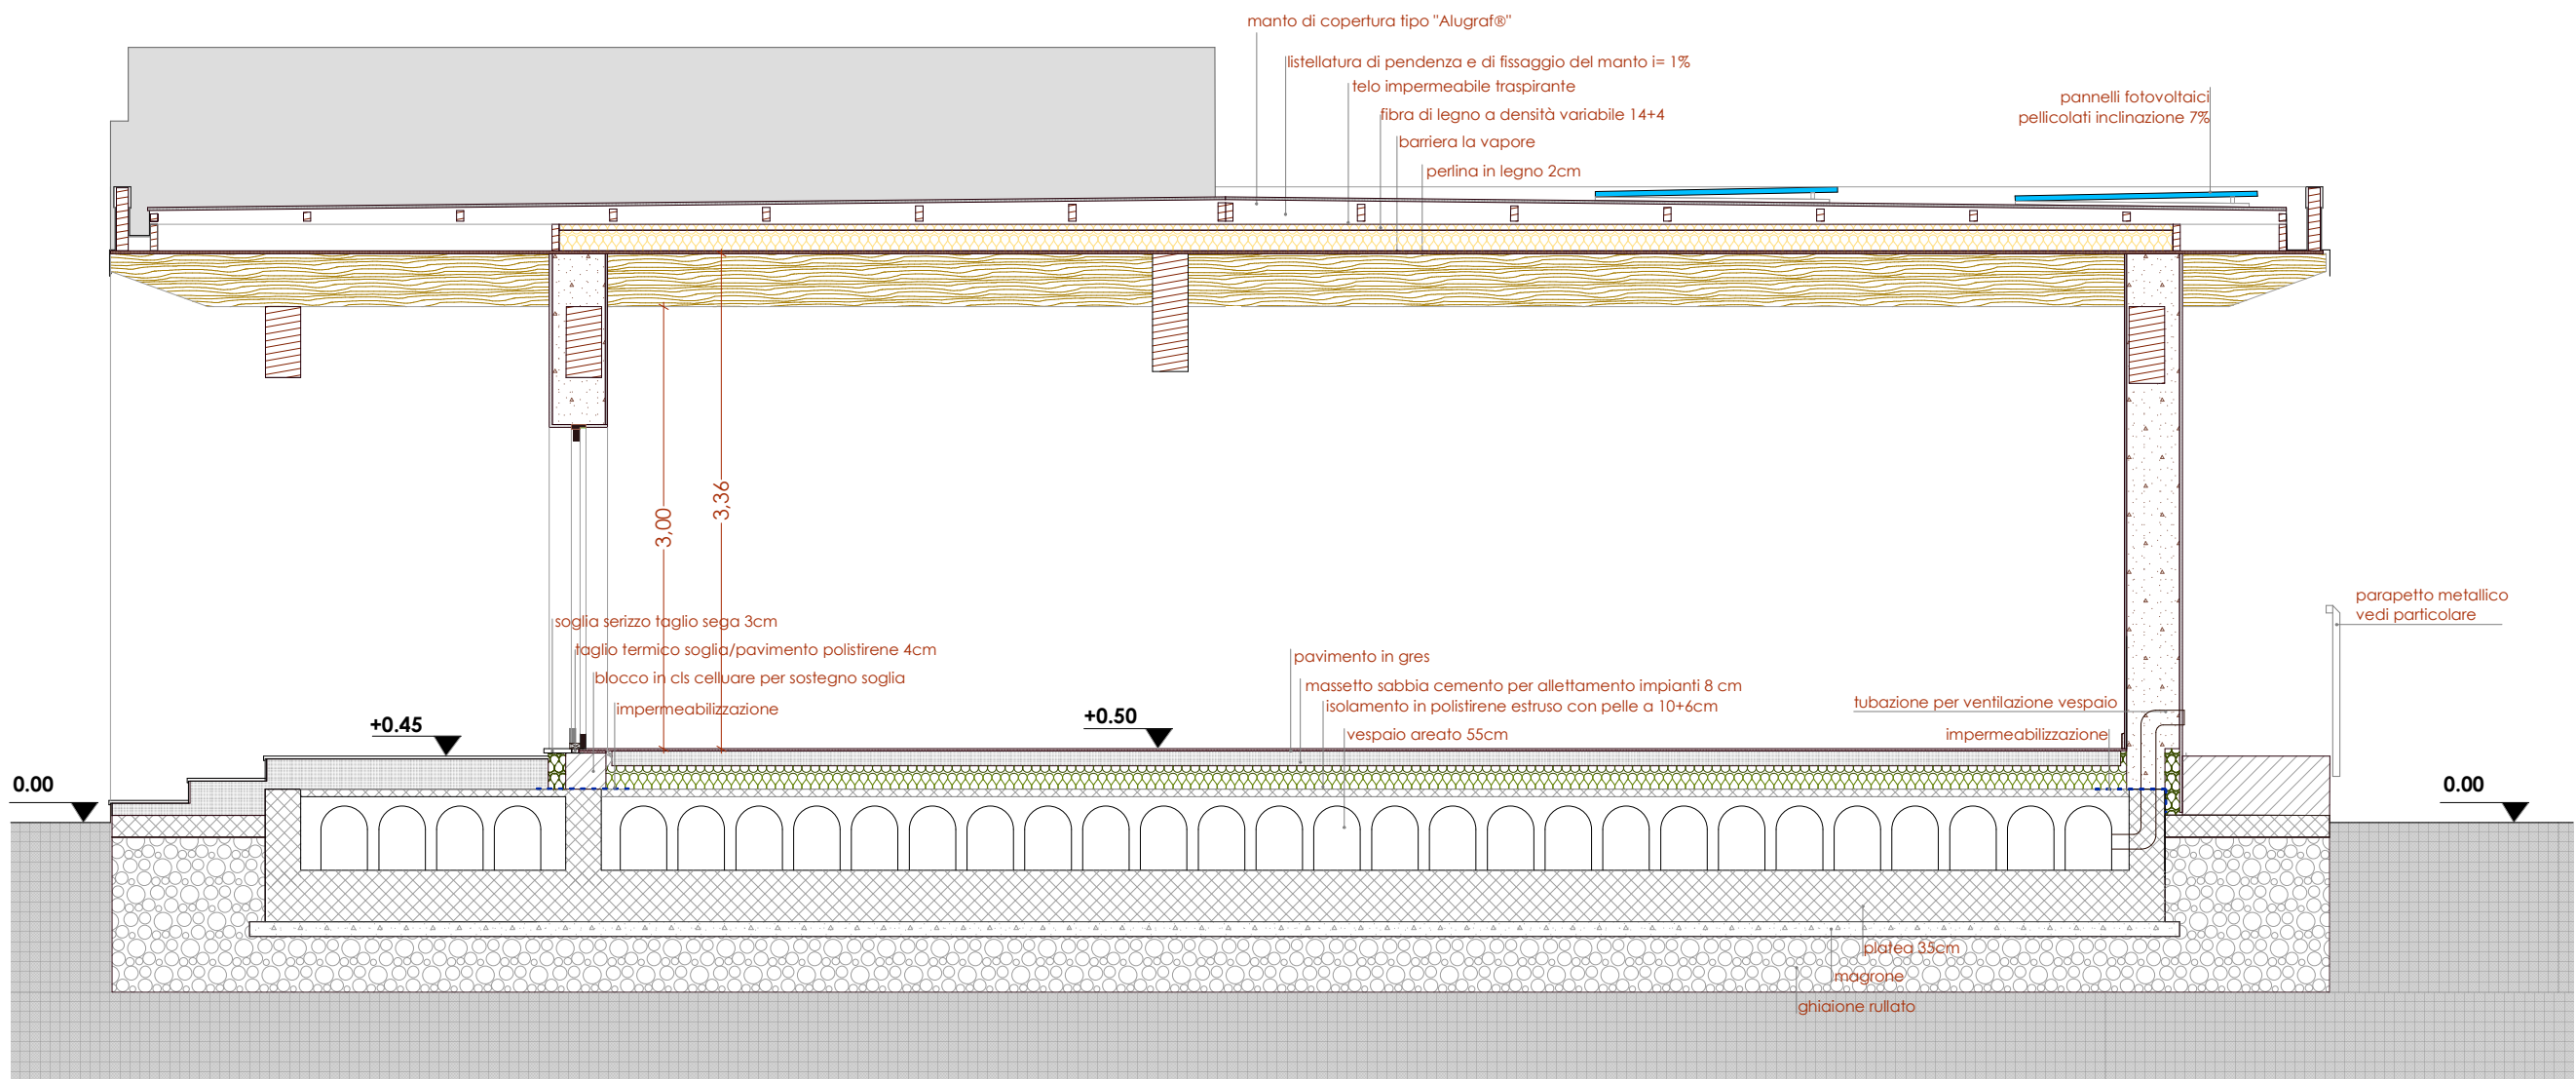

SEZIONE C-C SCALA 1:50

Committente:  
Comune di Fontaneto d'Agogna  
Provincia di Novara

PROGETTO DEFINITIVO-ESECUTIVO  
**REALIZZAZIONE NUOVA SEDE AIB  
E LOCALE PRO LOCO**

I Progettisti:  
Ingegnere  
Roberta Tredici

Dott. Geologo  
Vittorio Perazzoli

Codice Unico Progetto (CUP)

**G68C18000100004**

PI  
Sergio Vallini