




PARTICOLARE PORTA CIECA
100 x 220 cm 1/25

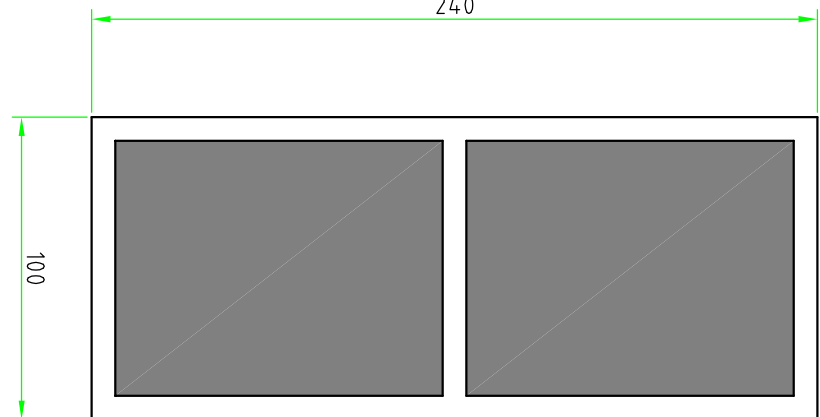


PARTICOLARE PORTA CIECA
100 x 240 cm 1/25

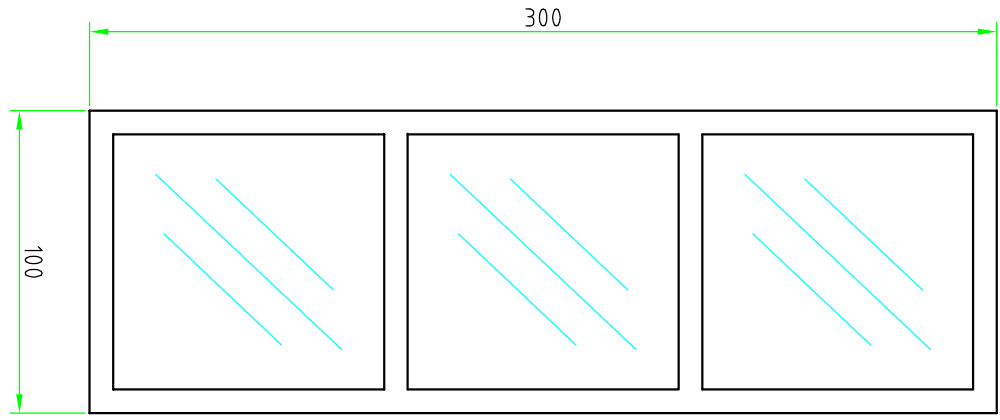


PARTICOLARE FINESTRA
100 x 300 cm 1/25

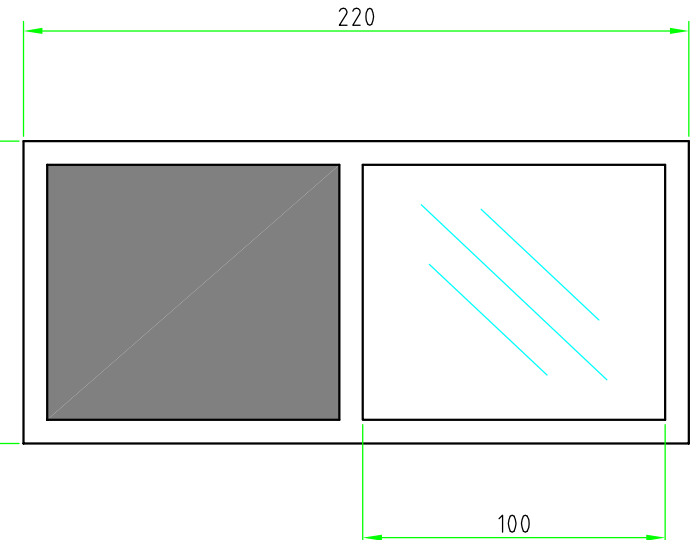


PARTICOLARE PORTAFINESTRA
100 x 220 cm 1/25

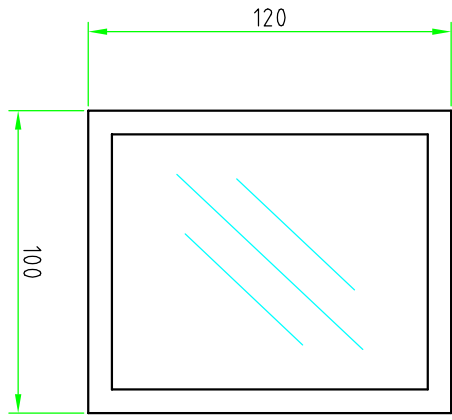


PARTICOLARE FINESTRA 100 x 120 cm
CON APERTURA A VASISTAS 1/25

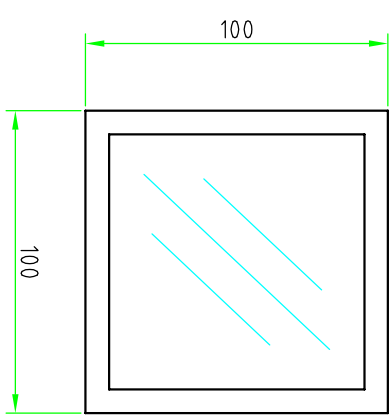


PARTICOLARE FINESTRA 100 x 100 cm
CON APERTURA A VASISTAS 1/25

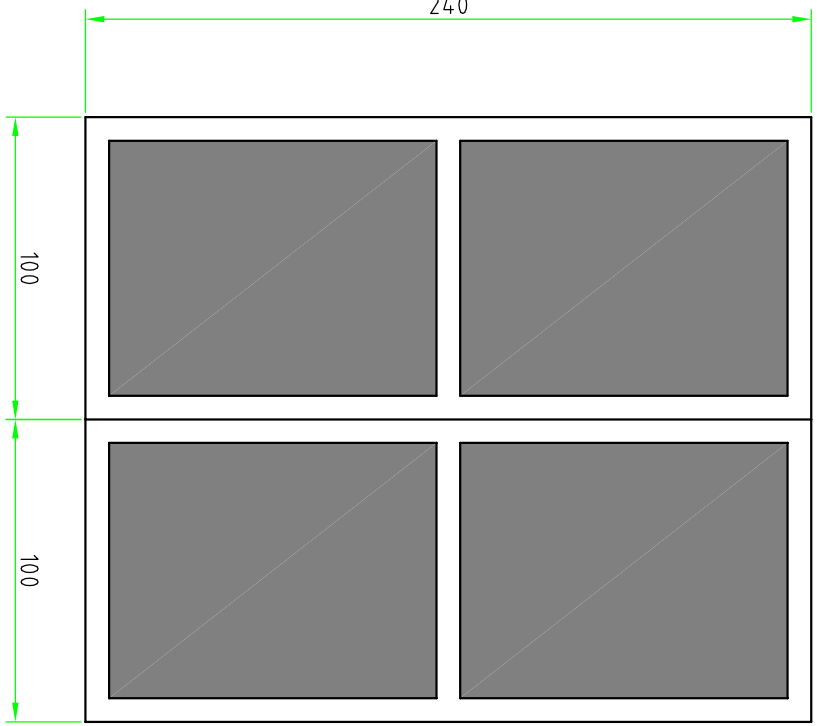


PARTICOLARE PORTA-DOPPIA
200 x 240 cm 1/25

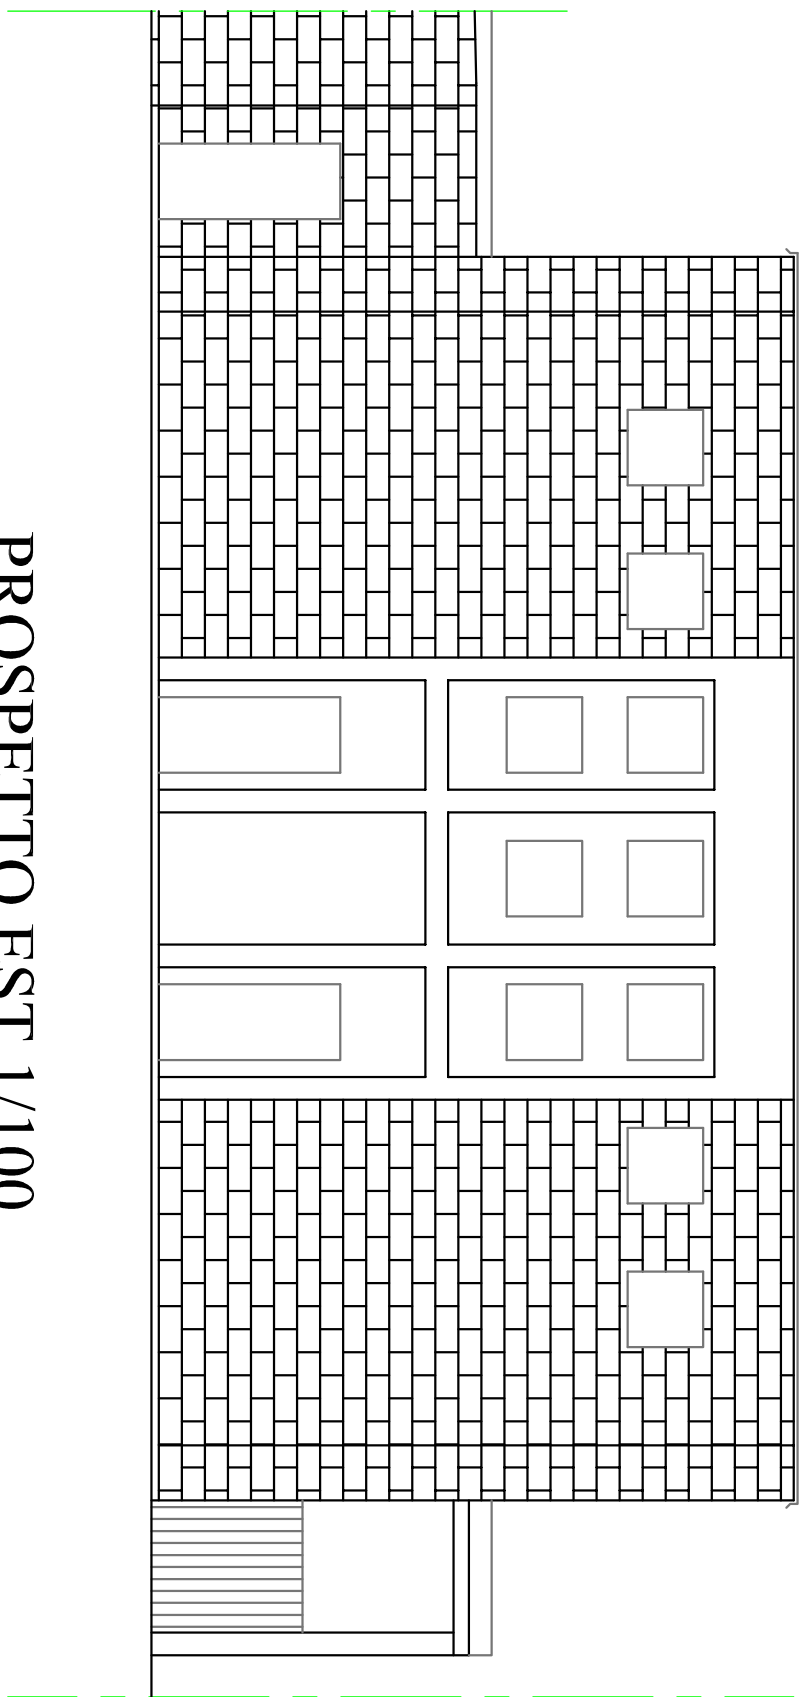


PROSPETTO EST 1/100

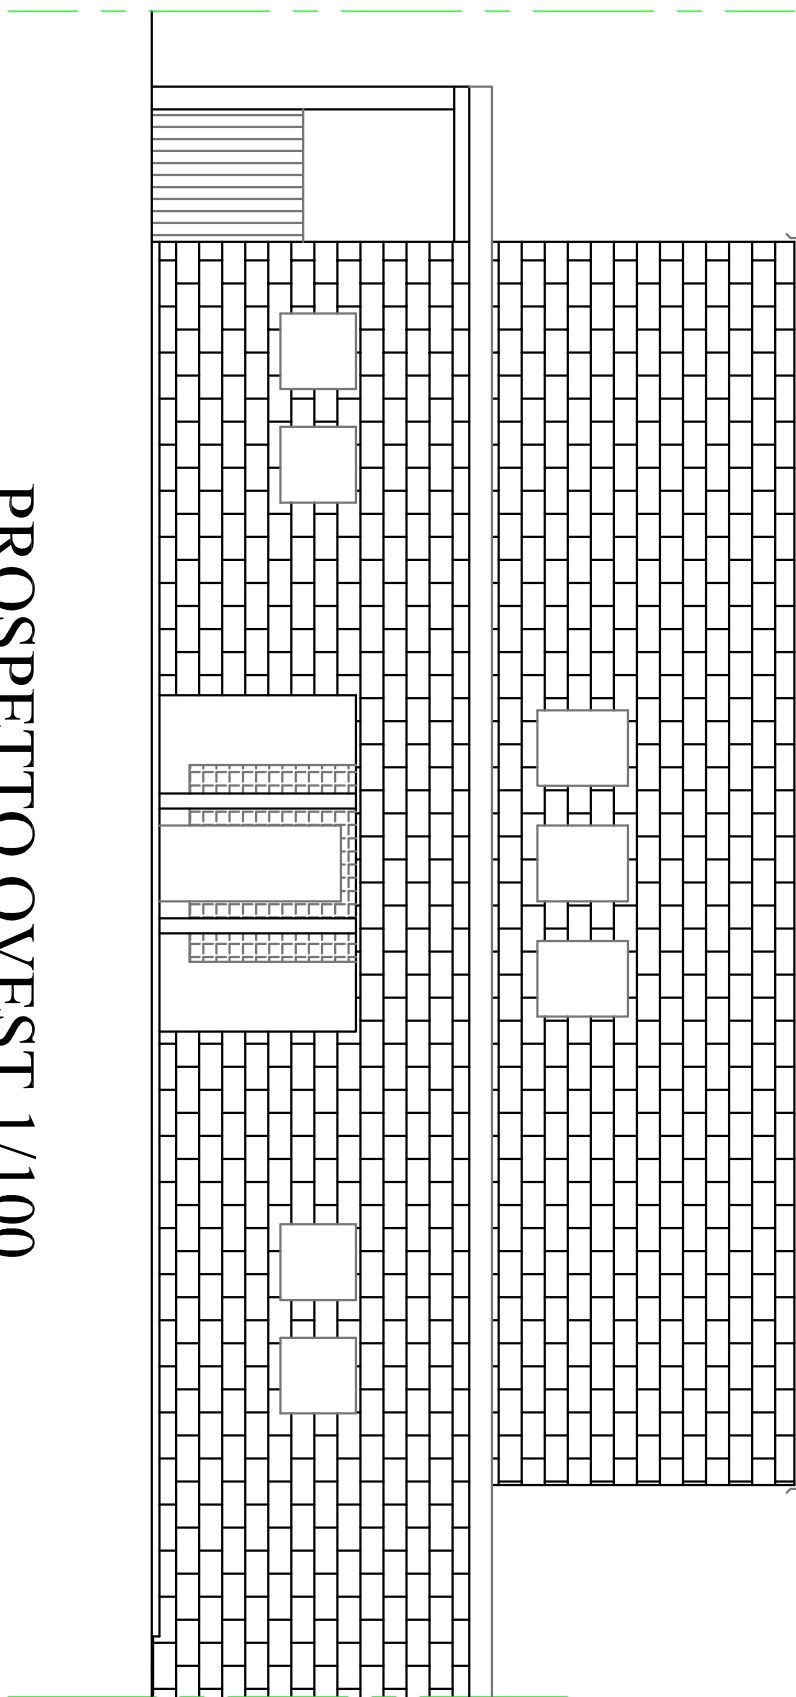


PROSPETTO OVEST 1/100

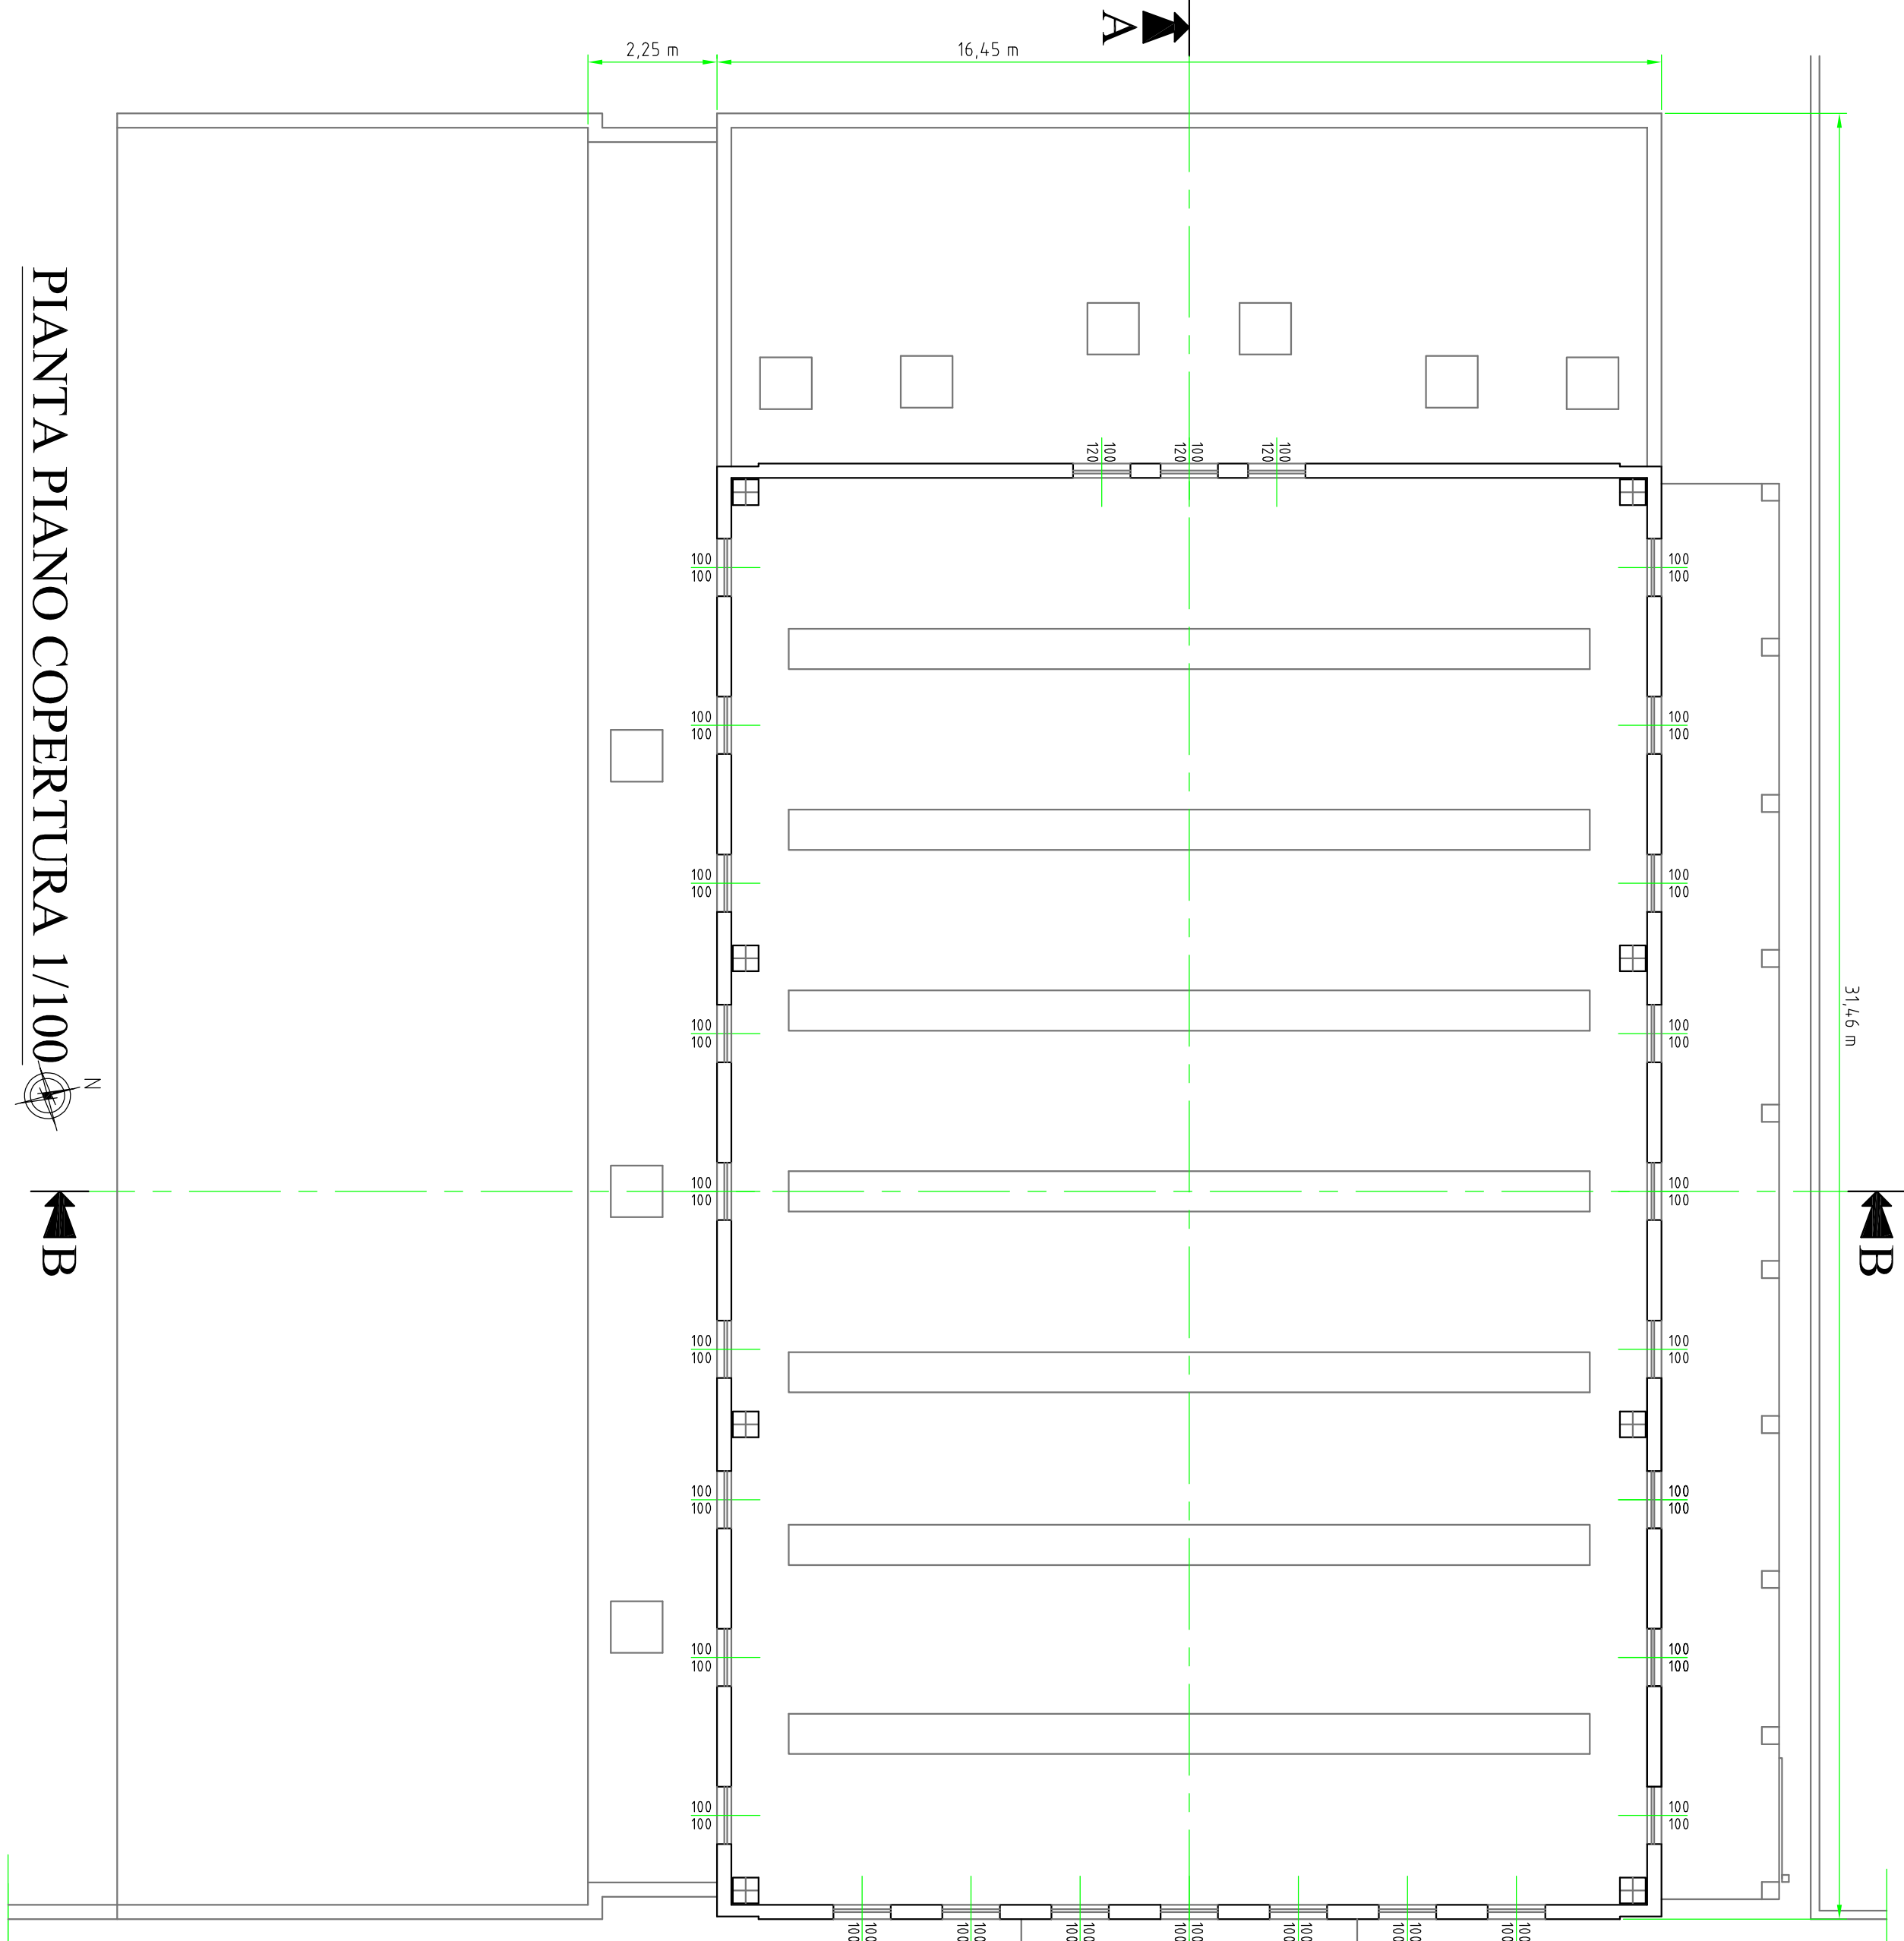


PIANTA PIANO COPERTURA 1/100

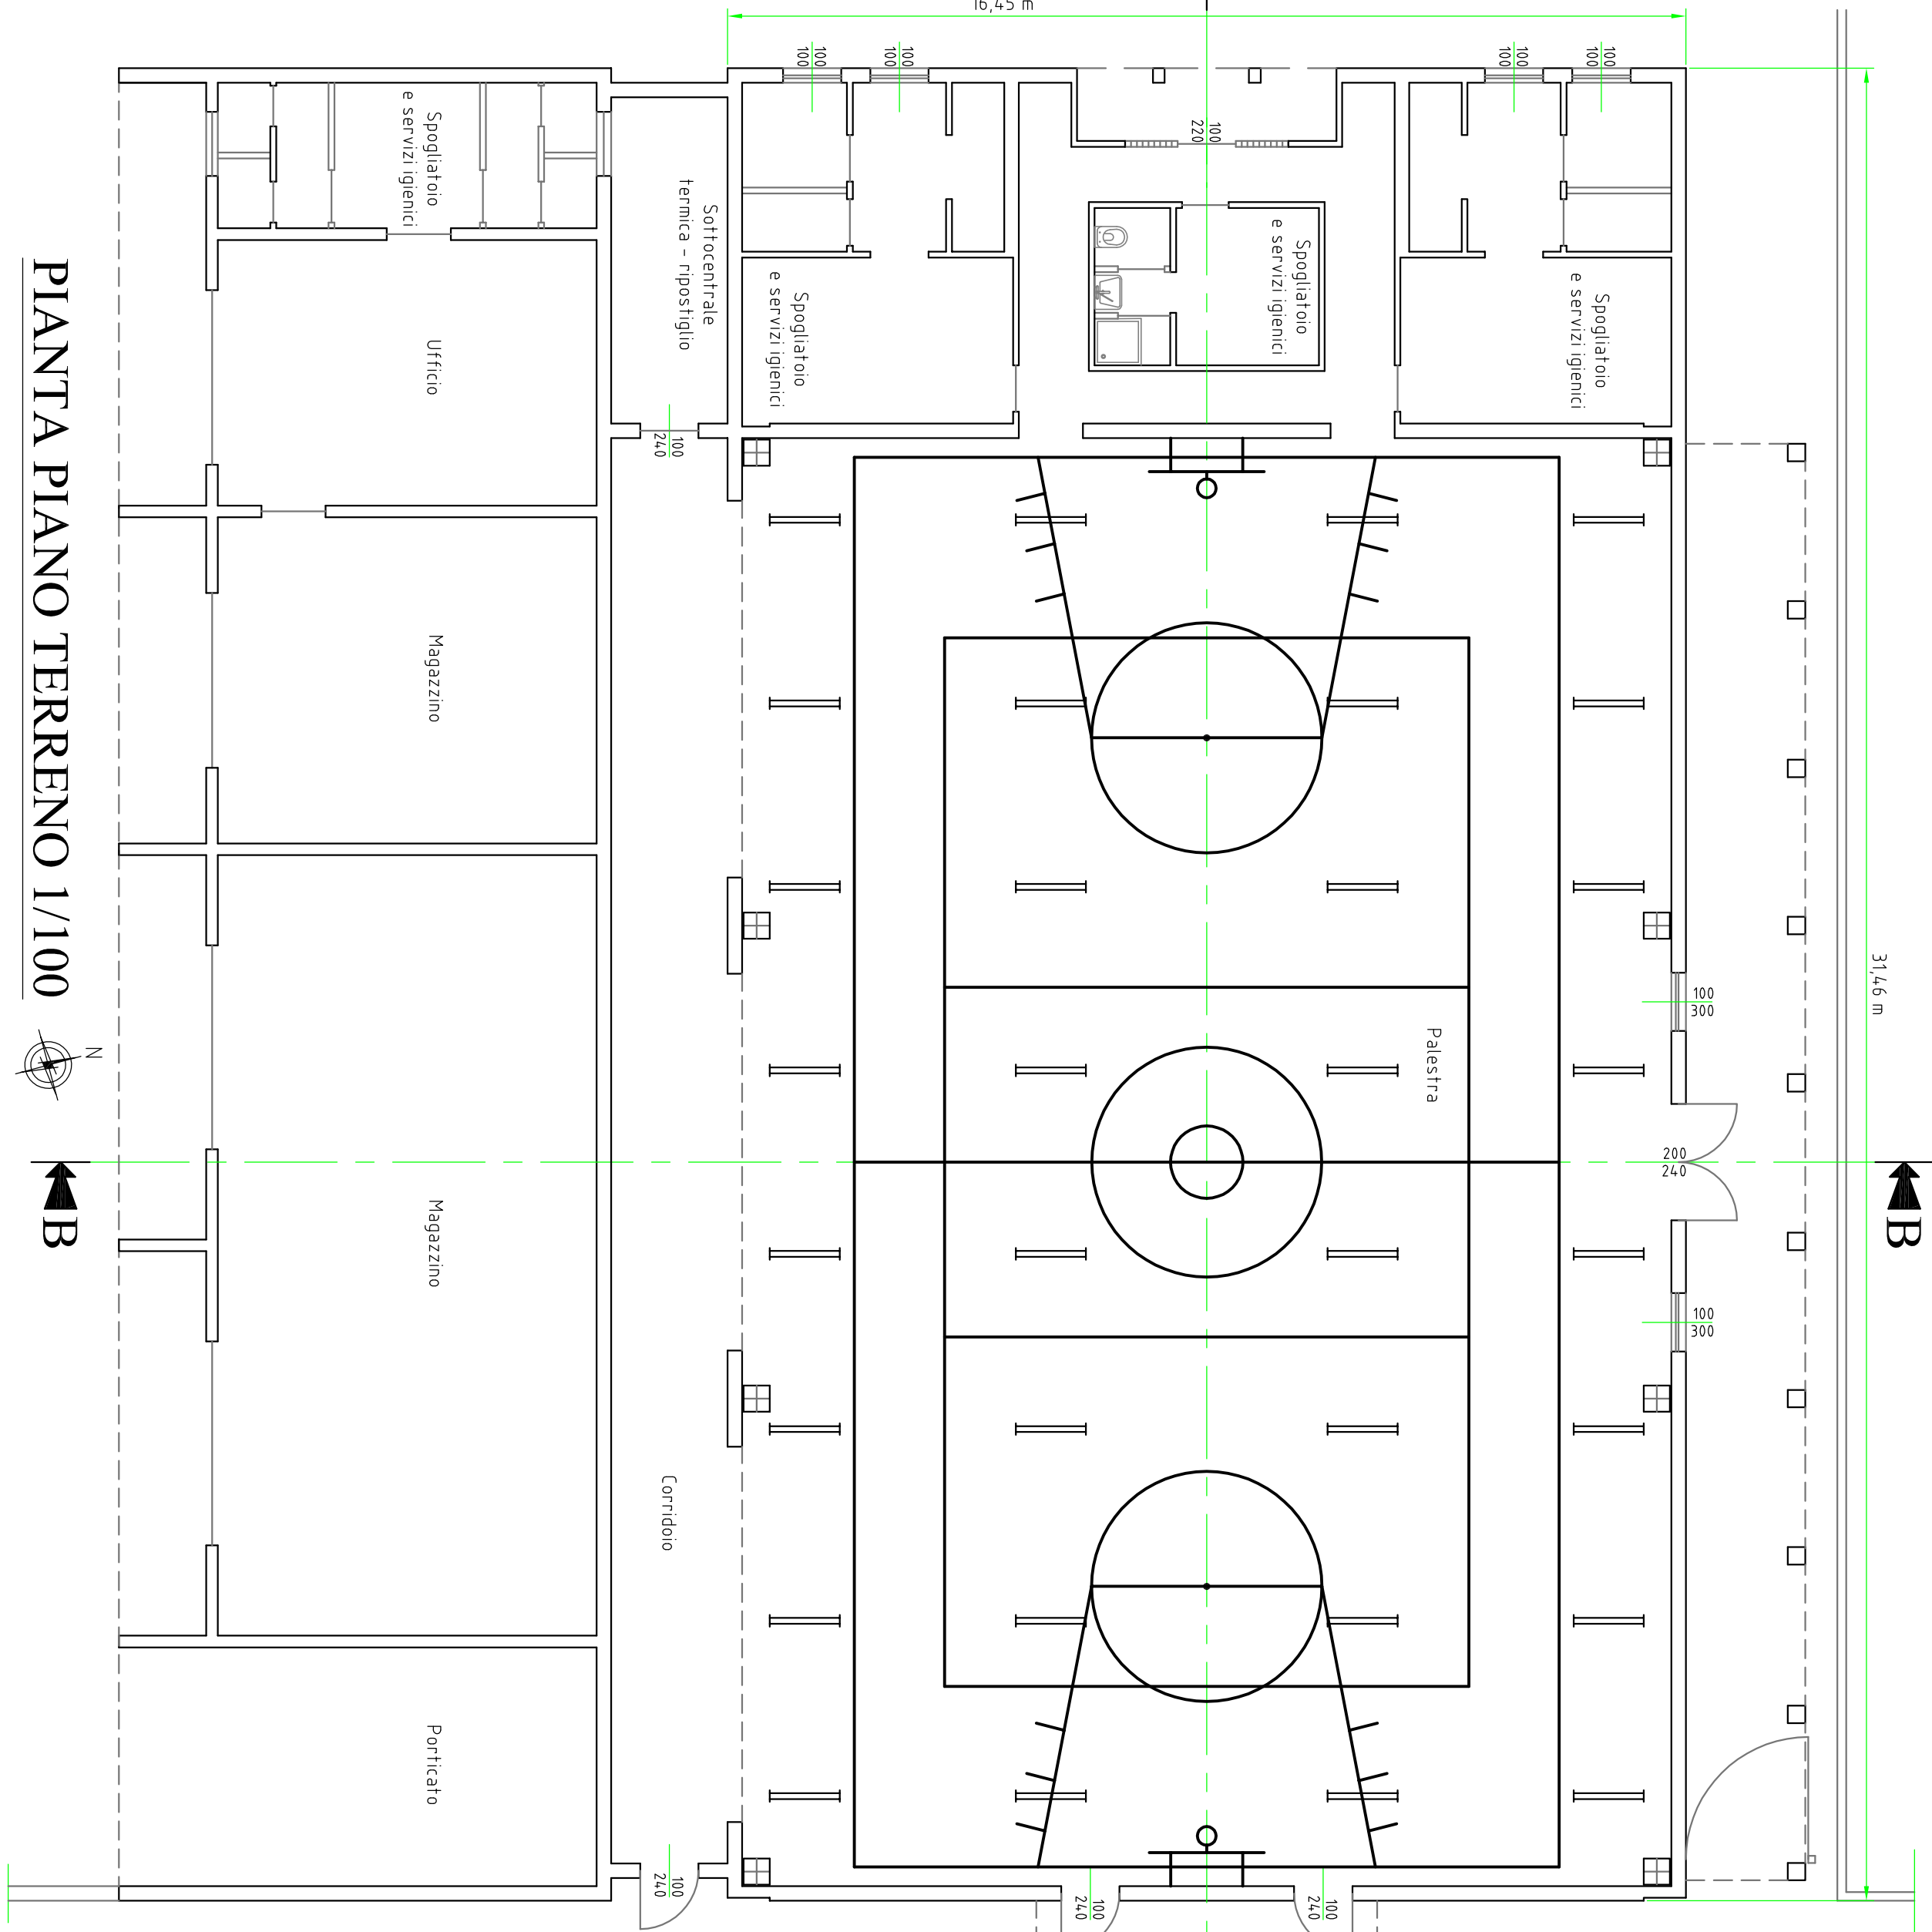

PIANTA PIANO TERRENO 1/100

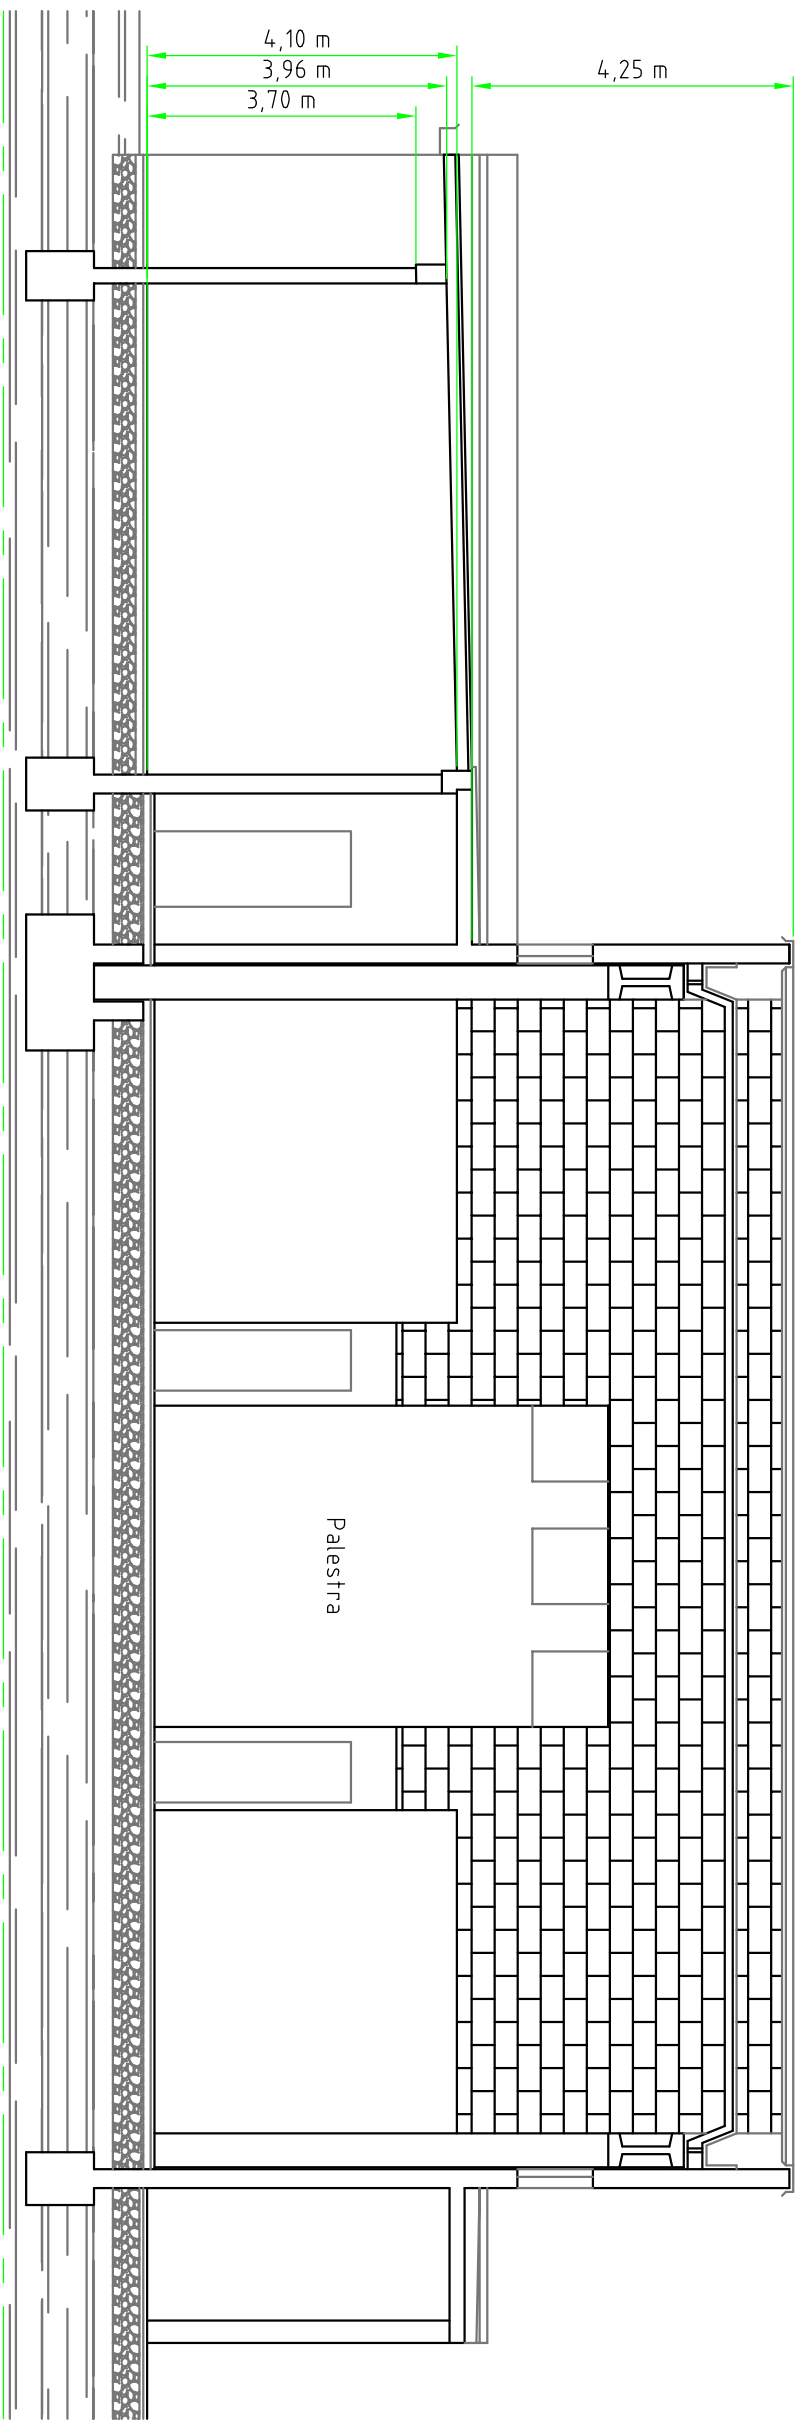

SEZIONE B-B 1/100

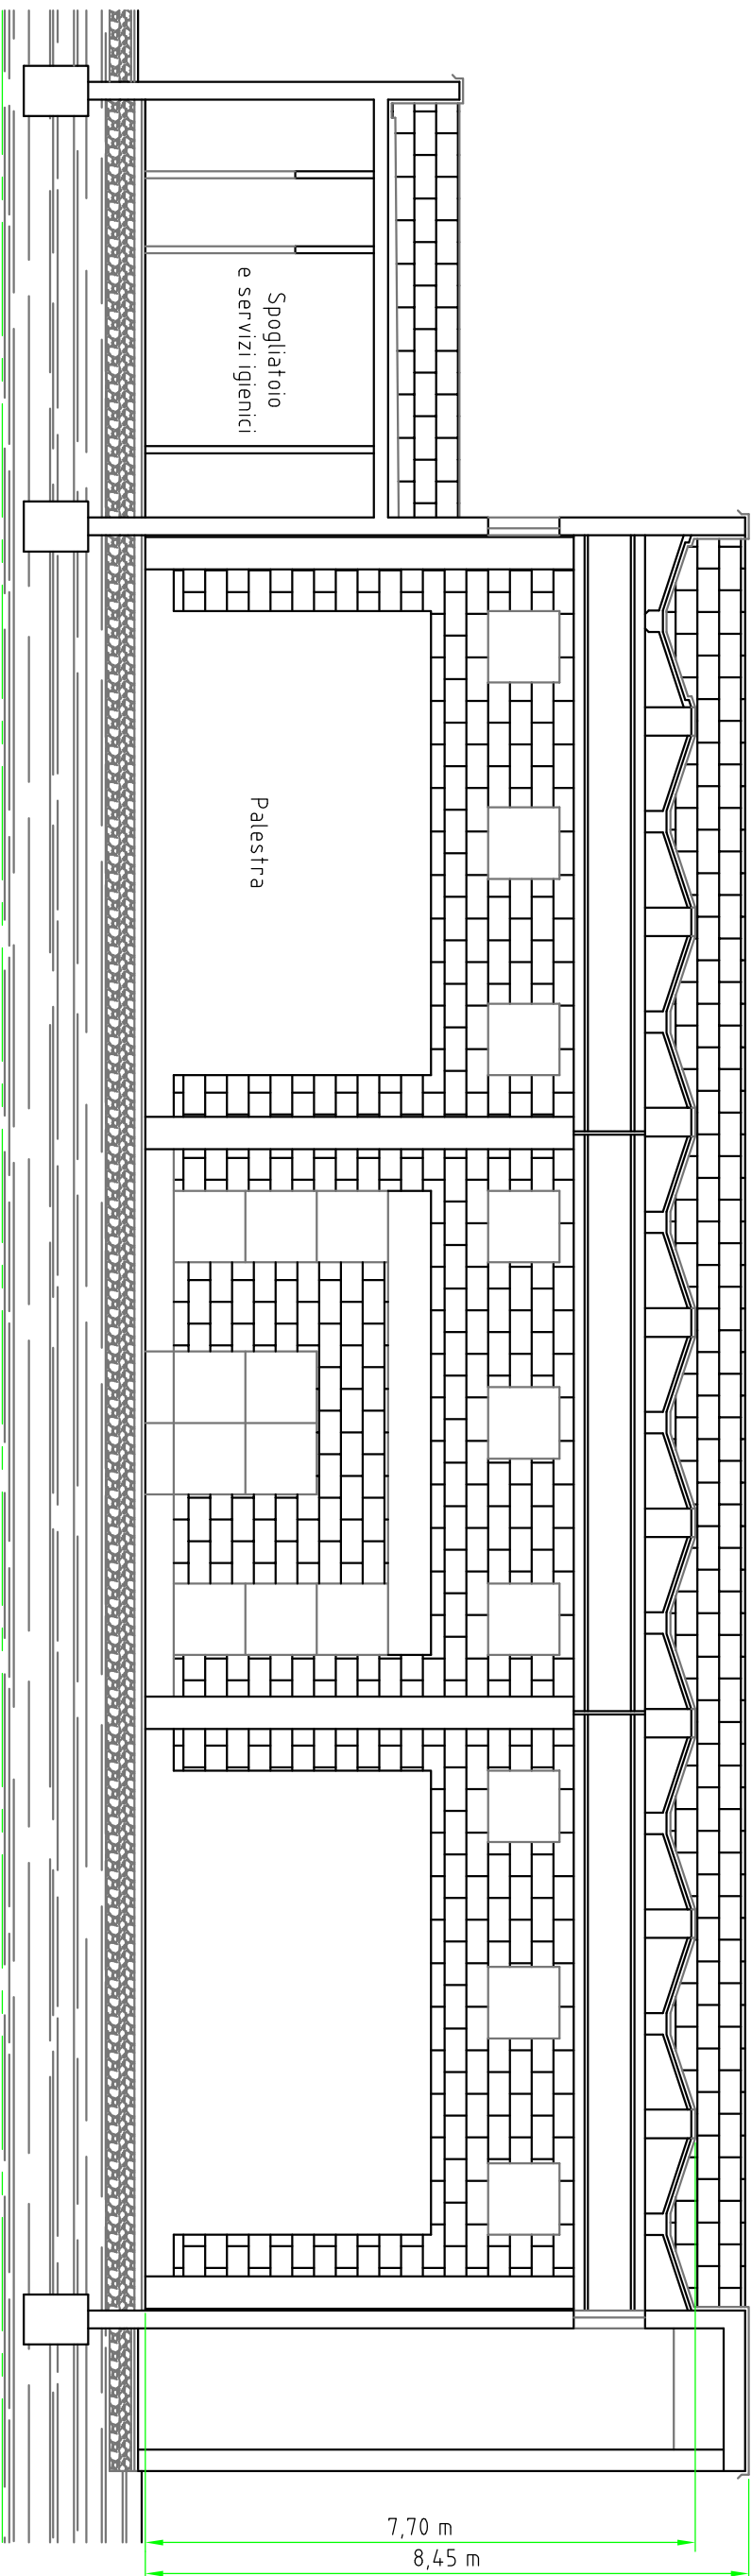

SEZIONE A-A 1/100



PLANIMETRIA GENERALE 1/1000

Regione Piemonte	Provincia di Novara
Comune di Fontanafredda	Comune di Fontanafredda
Oggetto	Progetto preliminare - Stato di fatto
Riquadratura energetica della copertura della palazzina comunale	
Comittente	Comune di Fontanafredda
Comune di Fontanafredda	piazza della Vittoria, 2
Studio d'ingegneria Dott. Ing. Mauro Milione	28072 - Fontanafredda (NO) - Italia - Tel. +39 011 85411155
Email: mauro.milione@studioing.it	
Autore dell'opera dell'ingegnere Dott. Ing. Mauro Milione	28072 - Fontanafredda (NO) - Italia - Tel. +39 011 85411155
Il progettista	
Disegno: 1. Piano - Codice: 227121.1 - 28/09/2016	