


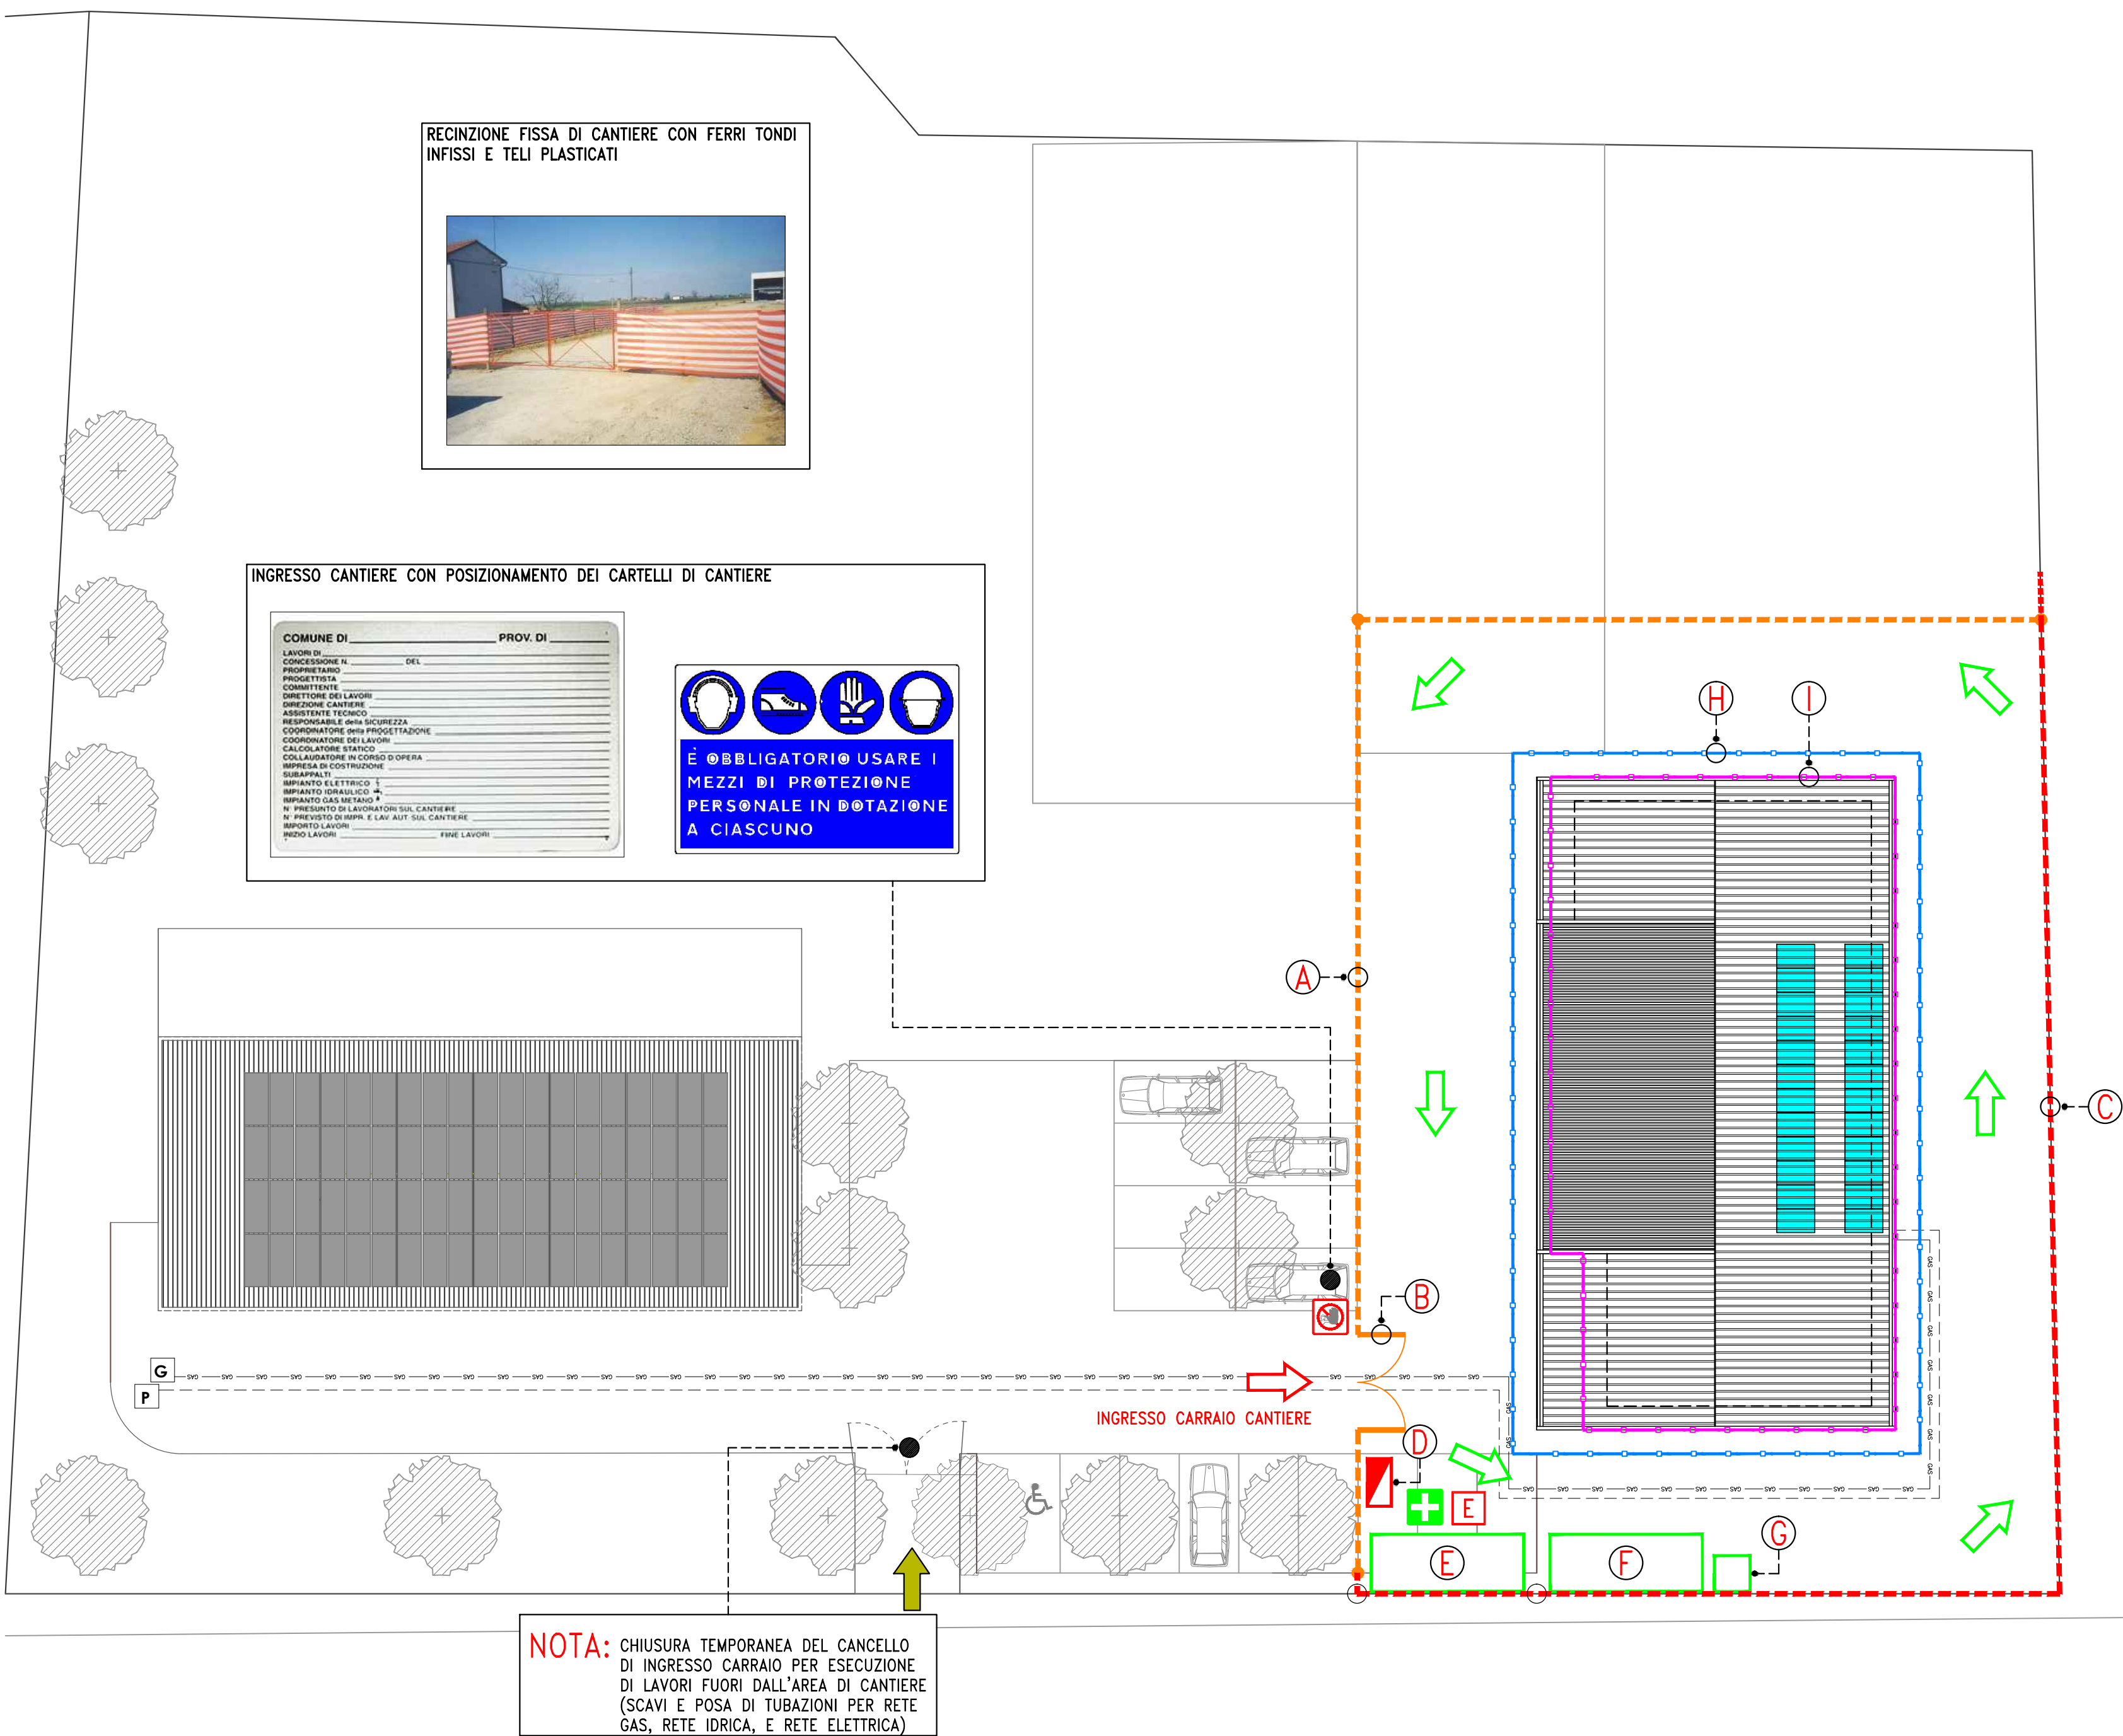

- LEGENDA:
- (A) RECINZIONE FISSA DI CANTIERE
 - (B) CANCELLO DI INGRESSO AL CANTIERE (A 2 ANTE, LARGHEZZA: 4m)
 - (C) RECINZIONE DI PROPRIETA' ESISTENTE
 - (D) QUADRO ELETTRICO DI CANTIERE
 - (E) BOX PREFABBRICATO PER CANTIERE AD USO SPOGLIAIO (DIMENSIONI: 6.40x2.40m)
 - (F) BOX PREFABBRICATO PER CANTIERE AD USO UFFICIO/MENSA (DIMENSIONI: 6.40x2.40m)
 - (G) BOX PREFABBRICATO PER CANTIERE AD USO W.C.
 - (H) PONTEGGIO DI PROTEZIONE DA INSTALLARE DURANTE I LAVORI DI REALIZZAZIONE DELLA COPERTURA DELL'EDIFICIO, LUNGO TUTTO IL SUO PERIMETRO
 - (I) PONTEGGIO DI PROTEZIONE DA INSTALLARE DURANTE I LAVORI SULLE FACCIATE DELL'EDIFICIO, LUNGO TUTTO IL SUO PERIMETRO
 - + CASSETTA DI PRONTO SOCCORSO
 - VIETATO L'ACCESSO AI NON ADDETTI
 - E ESTINTORE



Committente:
Comune di Fontaneto d'Agogna
Provincia di Novara

PROGETTO DEFINITIVO-ESECUTIVO
**REALIZZAZIONE NUOVA SEDE AIB
E LOCALE PRO LOCO**

I Progettisti:
Ingegnere
Roberta Tredici

Dott. Geologo
Vittorio Perazzoli

Codice Unico Progetto (CUP)

G68C18000100004

PI
Sergio Vallini

P1

**PIANO DI SICUREZZA
TAVOLA DI CANTIERE ALLEGATA AL
PSC**

DICEMBRE 2018

Scala 1:200

rev 00